


カーポート工事 施工概略図

LIXIL(トステム) テリオスポートIII 900 2台用 角柱4本仕様 積雪~30cm対応
幅= 5,484mm
奥行= 5,453mm
色: オータムブラウン
屋根材: スチール折板 (ペフ有/t=0.6)
柱仕様: 標準柱仕様 (有効高 約2,300mm)
追加部材: タイトフレーム塗装付ポリカ折板兼用梁/角110

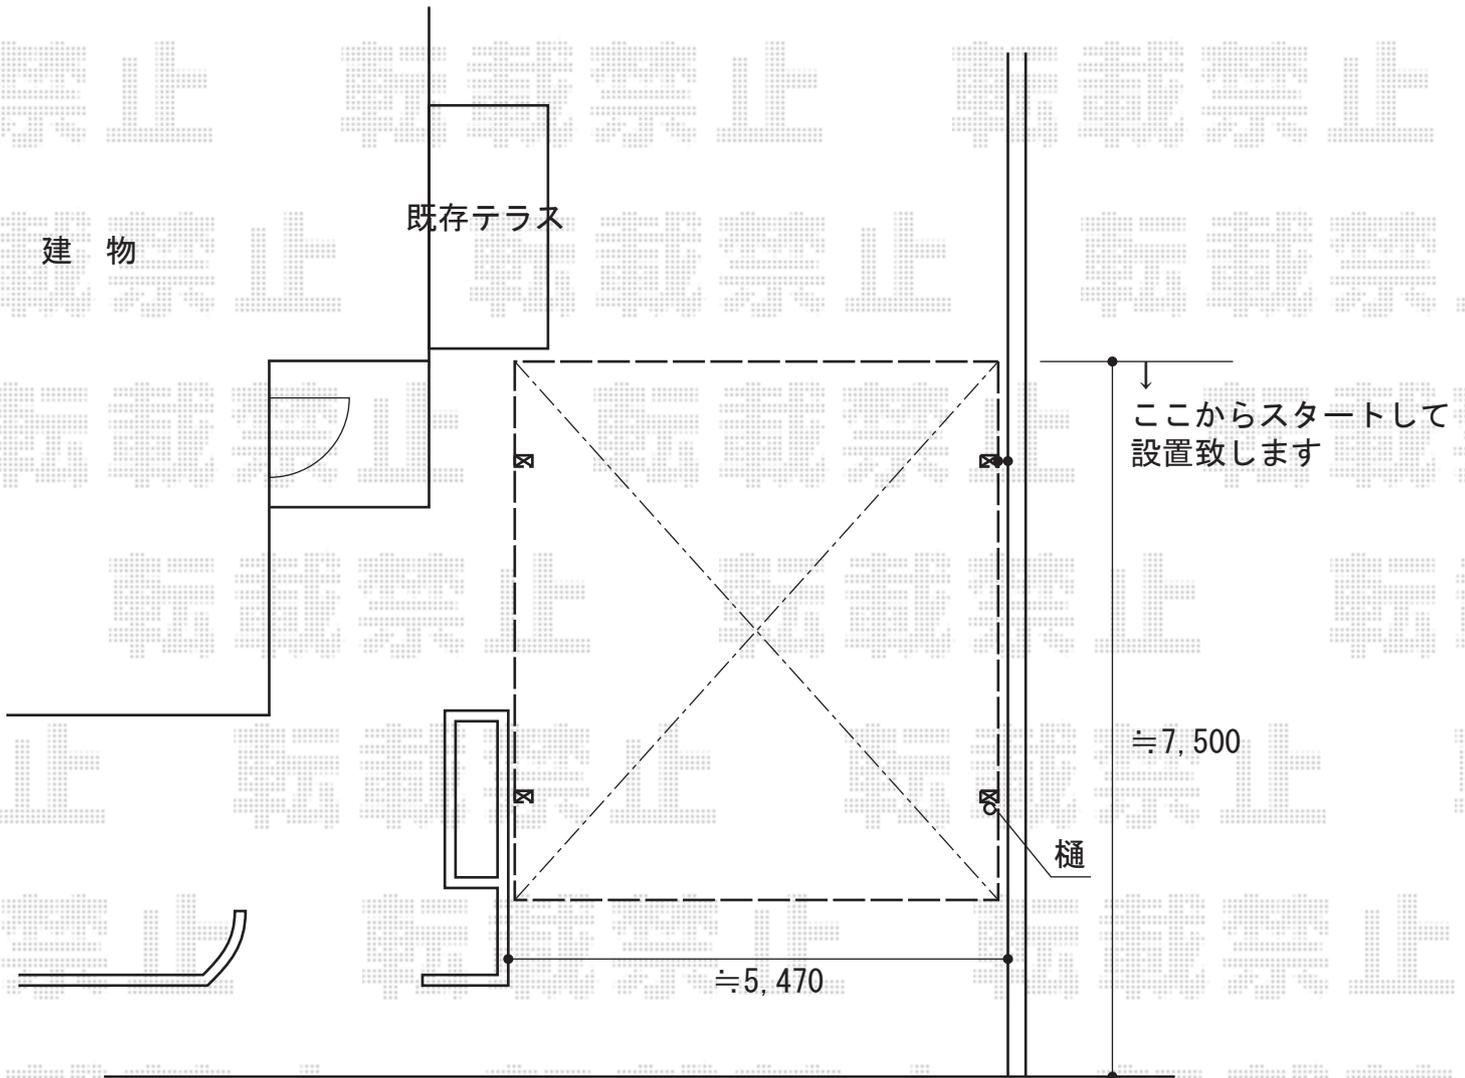

2016-1-317123

担当者

米澤