


カーポート 施工概略図

YKK AP レイナポートグラン 積雪～20cm対応
 幅= 2,400mm
 奥行= 5,052mm
 【未定】色： 【仮】プラチナステン
 屋根材： ポリカーボネート（アースブルー）
 柱仕様： 標準柱仕様（有効高 約2,000mm）

YKK AP レイナポートグラン 着脱式サポート 標準・ハイルーフ兼用 2本入り×1セット
 【未定】色： 【仮】プラチナステン

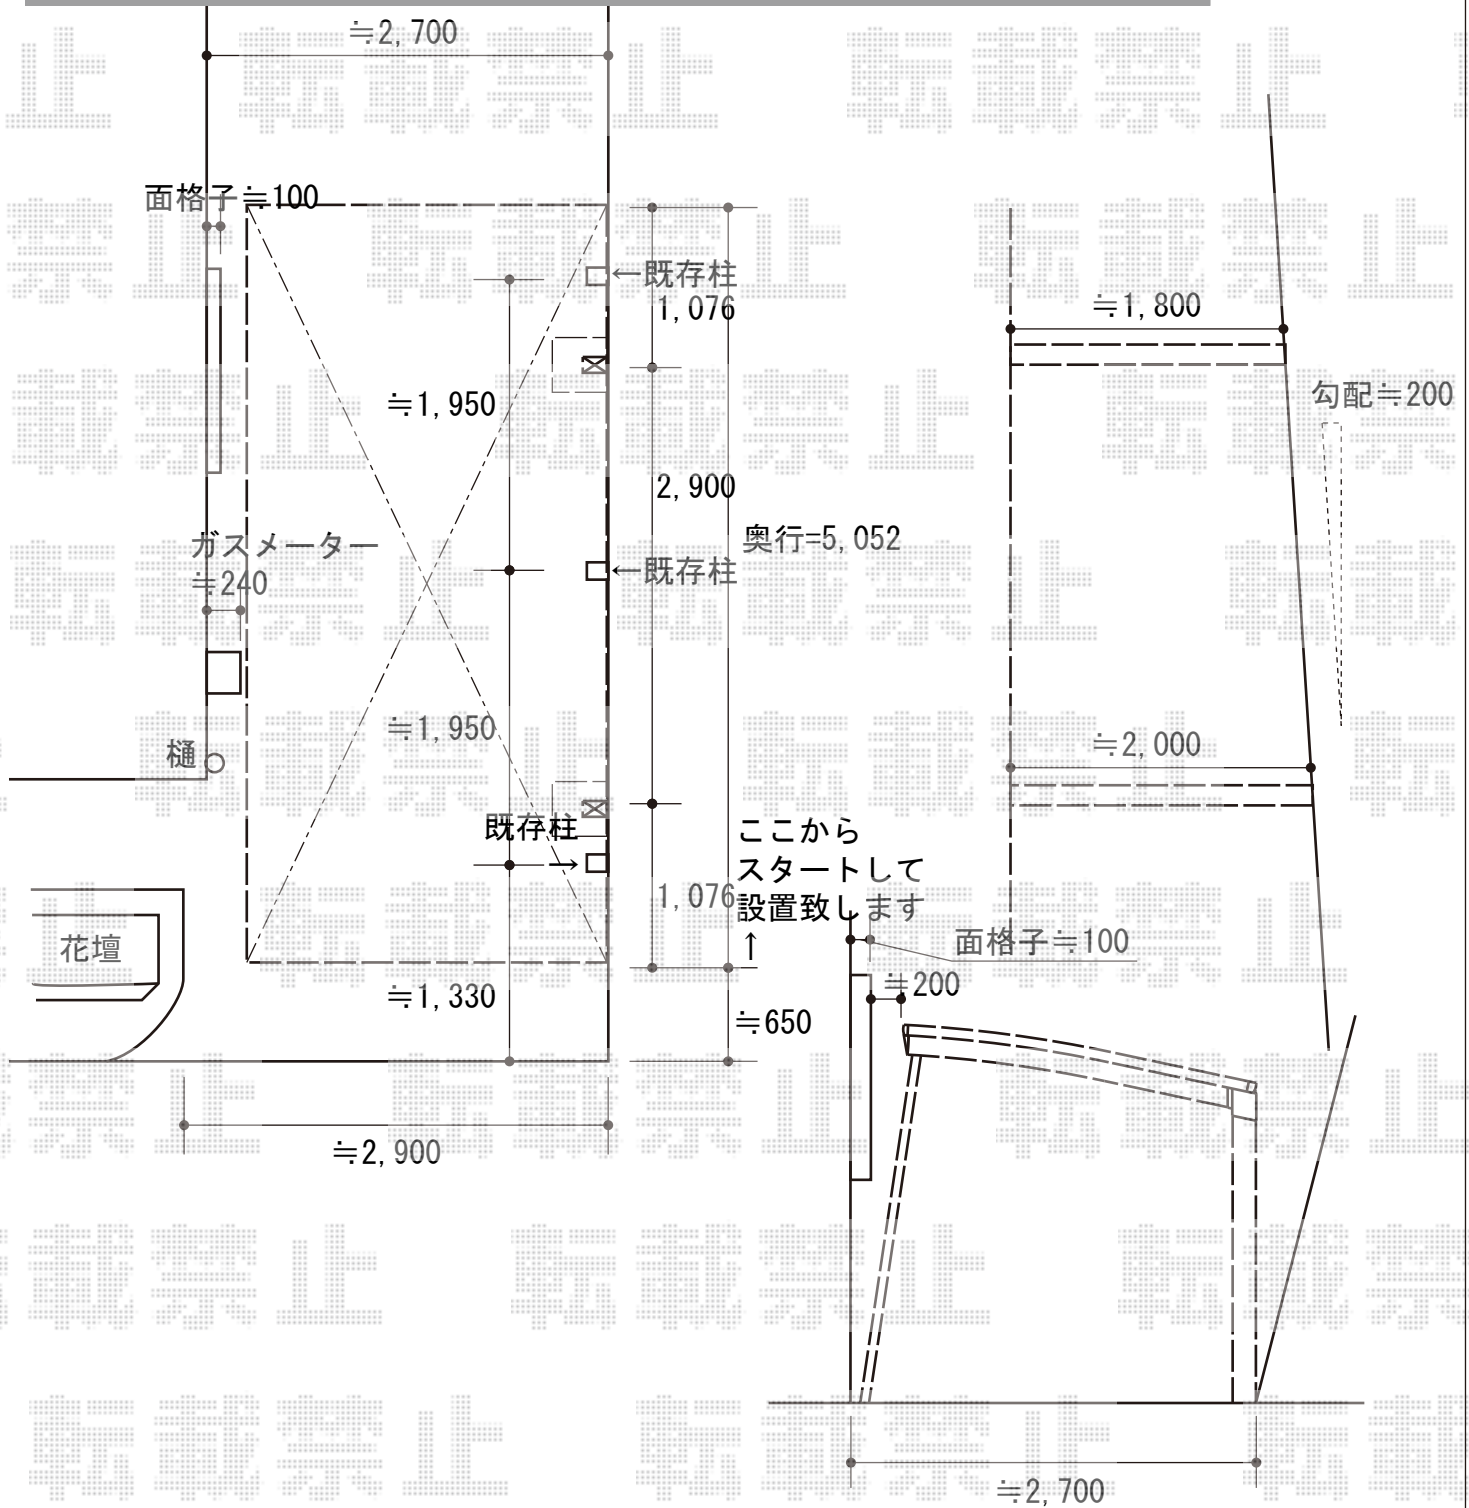

2016-1-317125

担当者

酒井