


フェンス工事 施工概略図

Value Select ミエーネフェンス 目隠しルーバータイプ 2段支柱
 本体1枚 (W×H) = (1,975×800mm) × 8枚
 2段支柱 (独立専用) : T190×5本
 端部キャップ : 2セット
 色 : ノーブルステン

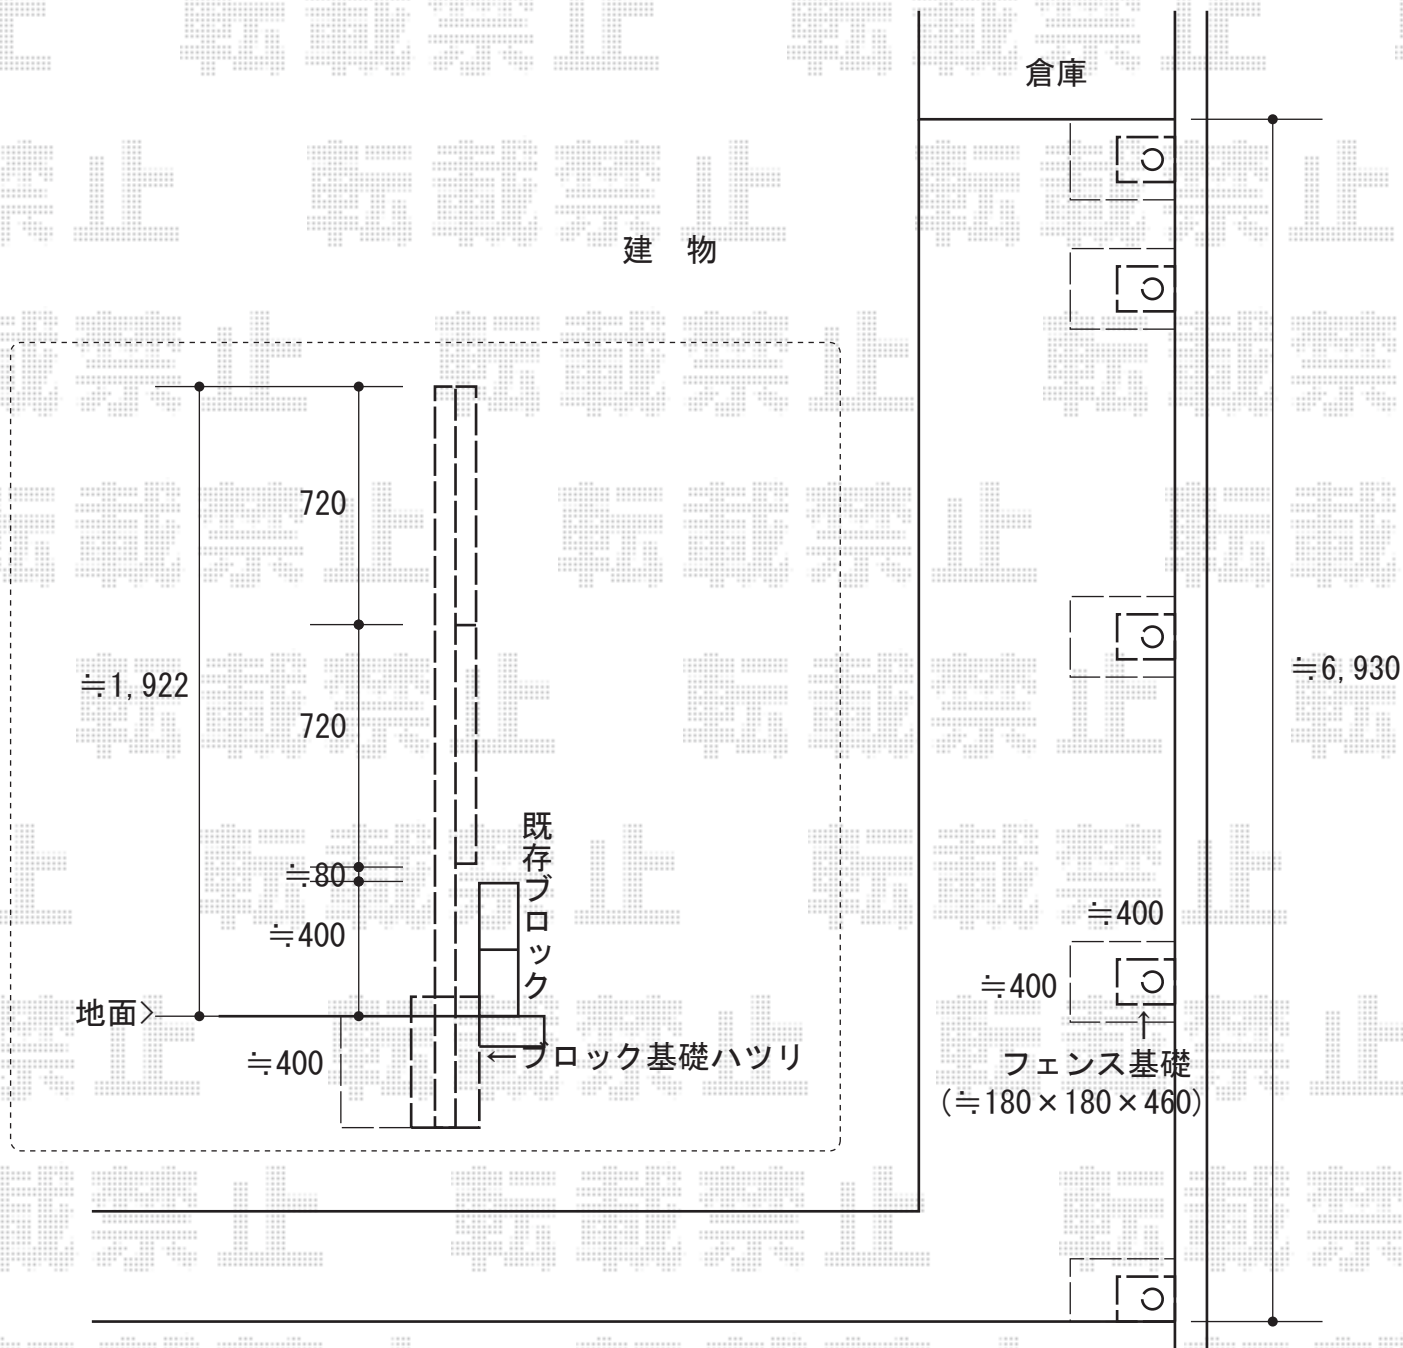

2016-1-317166

担当者

竹中