


カーポート+カーゲート工事 施工概略図

YKK AP レイナトリプルポートグラン 積雪～20cm対応
 幅= 8,000mm
 奥行= 5,052mm
 色： プラチナステン
 屋根材： ポリカーポネート（スモークブラウン）
 柱仕様： ハイルフ柱仕様（有効高 約2,350mm）

Value Select トリップゲート RB型 ノンレール 両開き親子 62W0(13S+49M)
 開口幅= 6,094mm
 全幅= 6,194mm
 たたみ幅= 188+532.5mm
 高さ= 1,200mm
 色： ステンカラー
 キャスター数： 4箇所
 落棒数： 3本

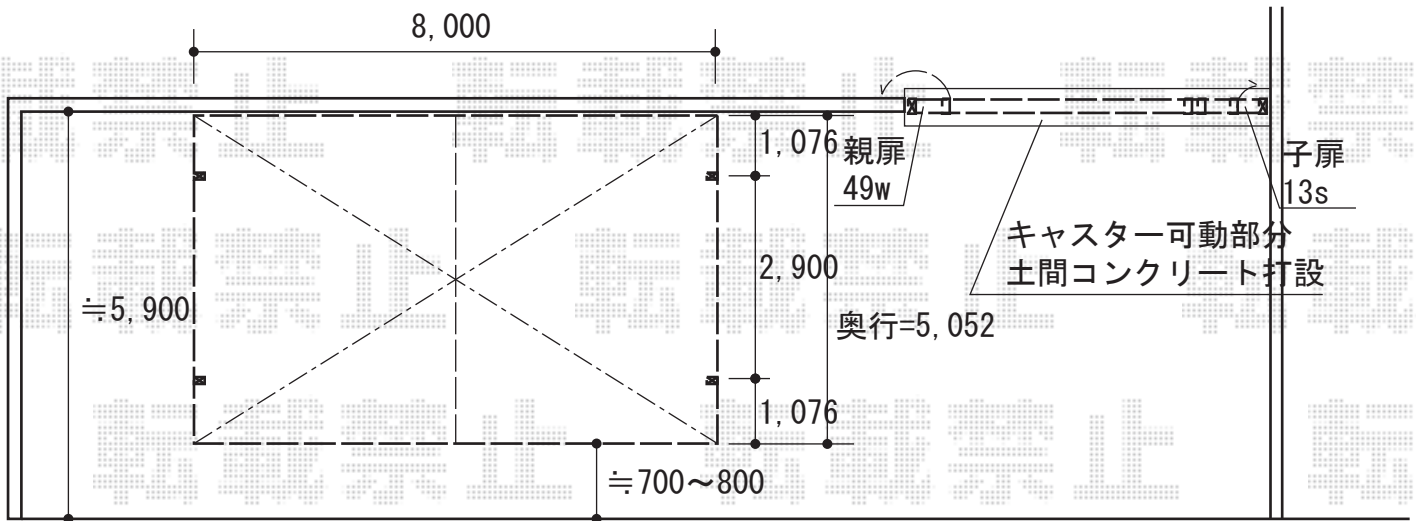

2016-1-317178

担当者

邑智