


手すり 施工概略図

YKK AP パートナーUDフェンス1型<自立タイプ>
 色：プラチナステン
 アルミ笠木：A型・端部用×1本
 端部キャップ：1型×2セット
 標準柱：湿式用T80×2本
 自在傾斜部品：2セット

壁から550mmに柱設置
 手すりは壁から450mmに設置

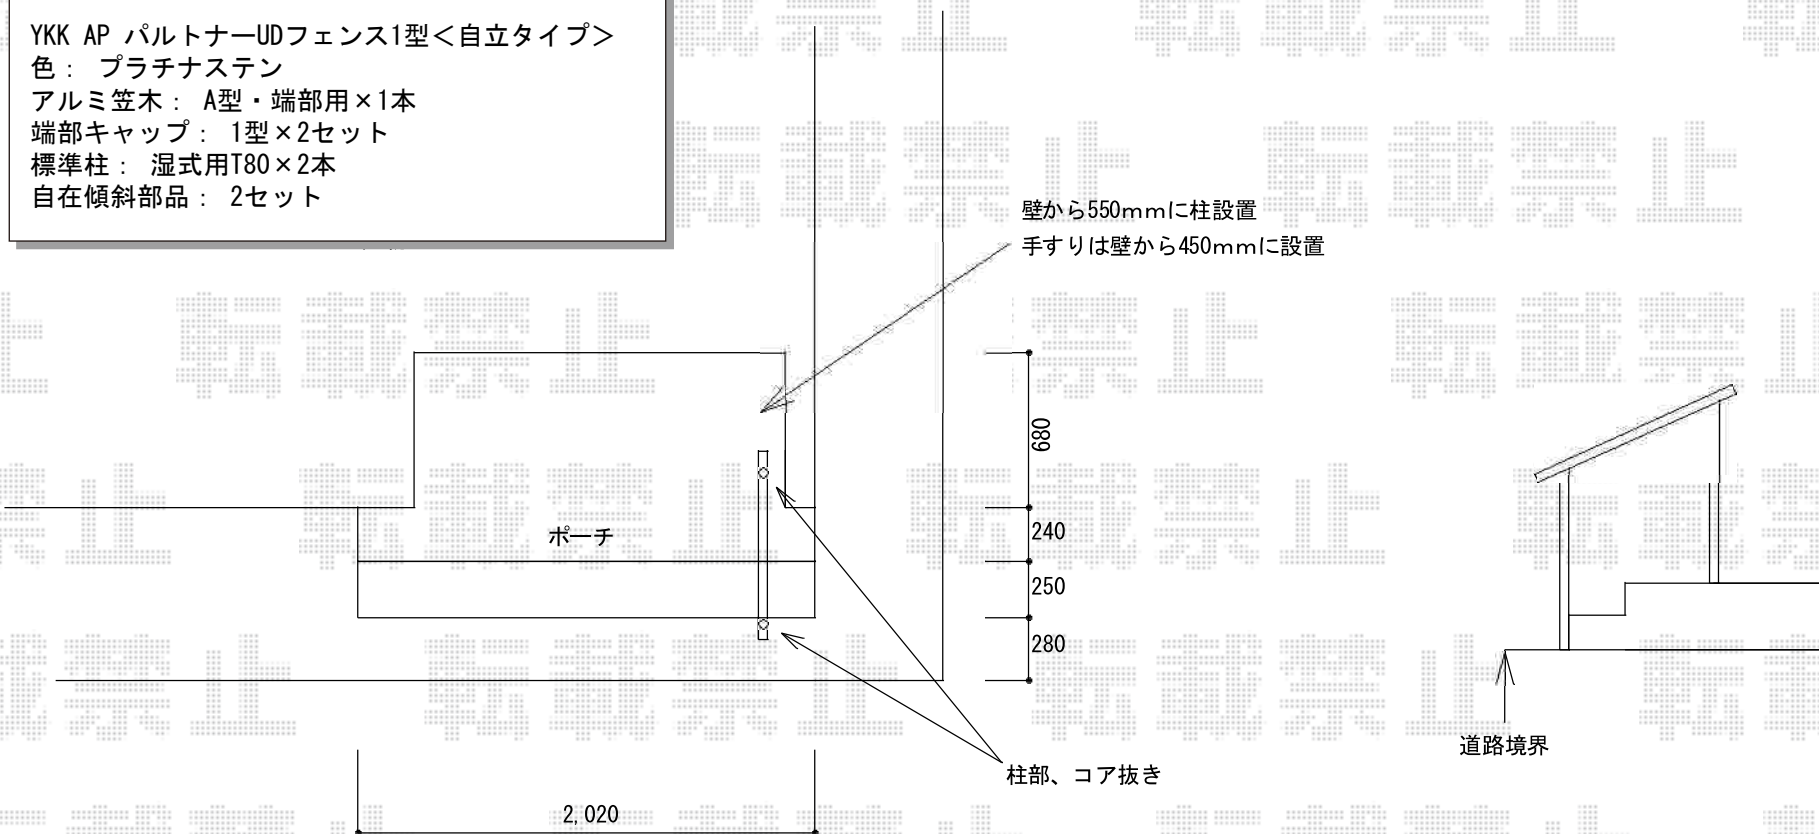

柱部、コア抜き

