


フェンス 施工概略図

LIXIL (TOEX) ハイグリッドフェンスUF8型 フリーポールタイプ
 本体1枚 (W×H) = (2,000×800mm) 9枚
 スチール柱 : T-8×10本
 小口キャップ : 1セット
 色 : シャイングレー

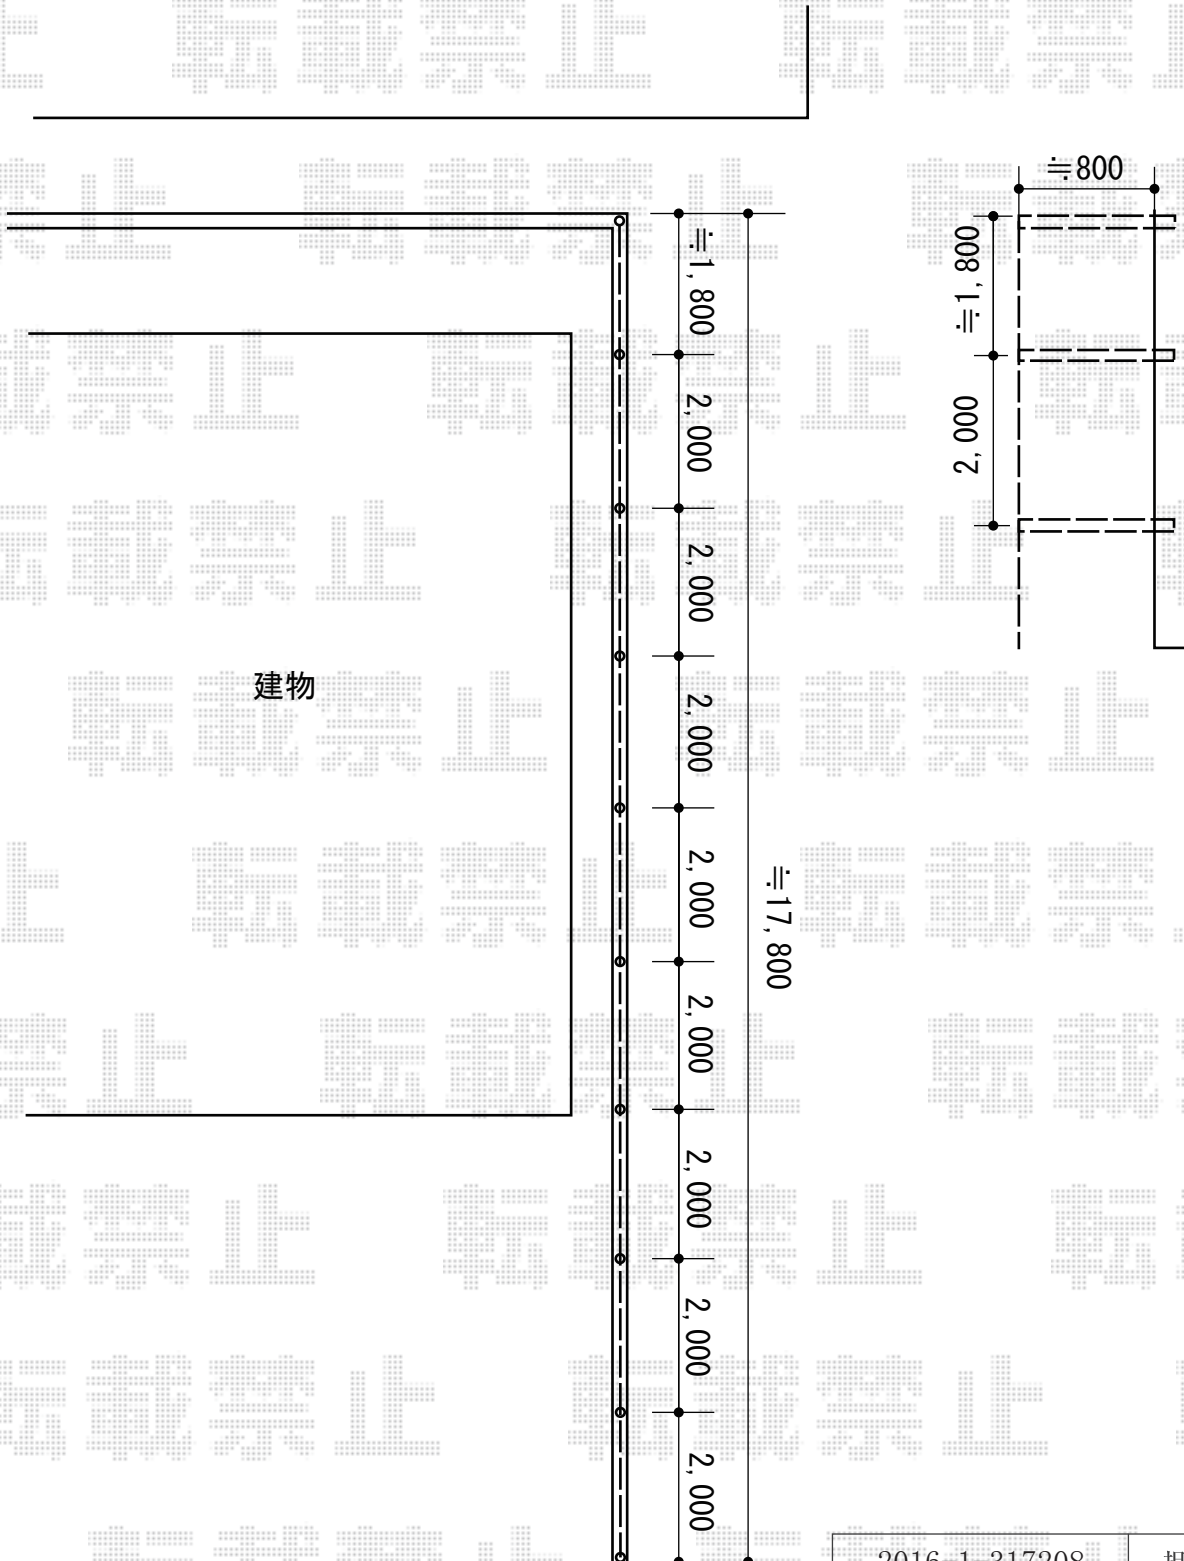

2016-1-317208

担当者

酒井