


カーポート 施工概略図

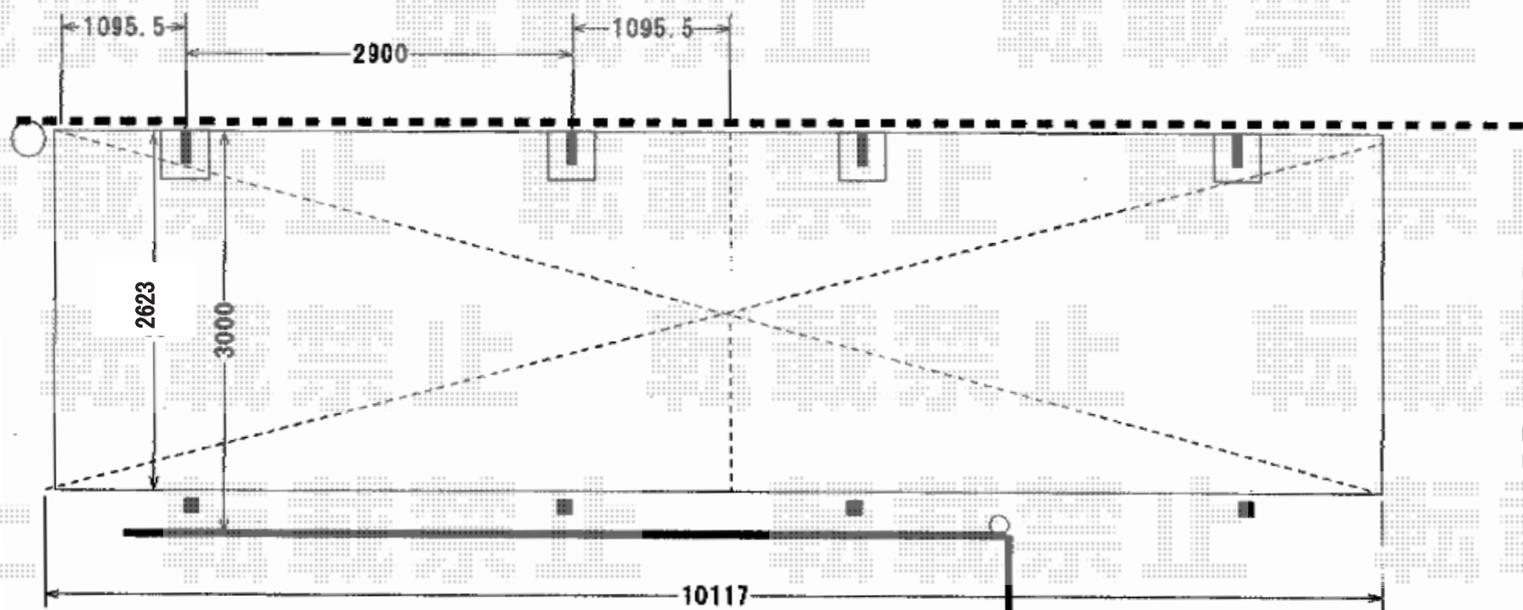

建物

三協アルミ マイリッシュデラックス 通常勾配(前上がり) 縦連棟 積雪~20cm対応  
 幅= 2,623mm  
 奥行= 10,117mm  
 色: アーバングレー  
 屋根材: 熱線遮断FRP板 (かすみ調)  
 柱仕様: ロング柱仕様 (2,500mm)

三協アルミ マイリッシュデラックス 縦連棟  
 サポートセット H=2500用 2本入り×2セット 【CPRSHK】  
 色: アーバングレー

柱とブロックの  
 間5cm開ける

