


カーポート工事 施工概略図

YKK AP レイナツインポートグラン 積雪~20cm対応  
 幅= 5,392mm  
 奥行= 5,052mm  
 色： プラチナステン  
 屋根材： ポリカーボネート（トーマイマット）  
 柱仕様： 標準柱仕様（有効高 約2,000mm）

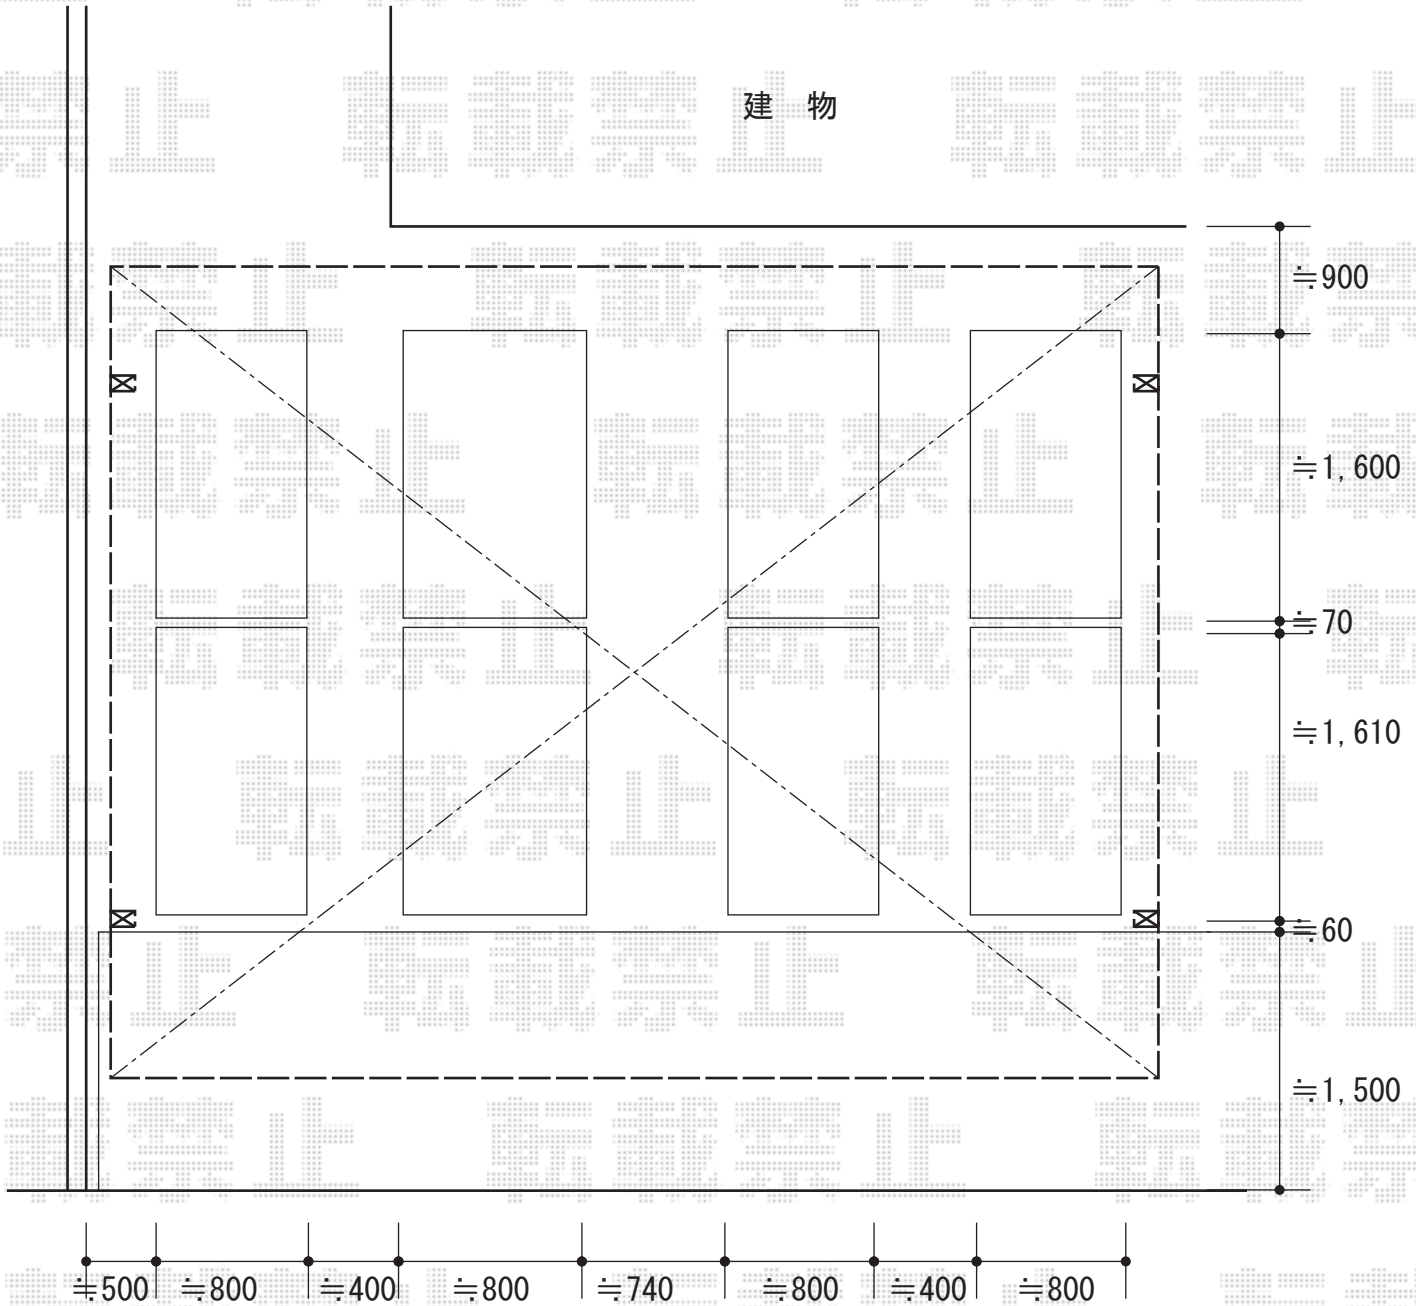

2016-10-363300	担当者	松本
----------------	-----	----