

カーポート工事 施工概略図

Value Select プレシオサポート 積雪~20cm対応


幅= 2,400mm

奥行= 5,052mm

色: ノーブルステン

屋根材: 熱線遮断ポリカーボネート (スカイブルーマット調)

柱仕様: 標準柱仕様 (有効高 約1,800mm)

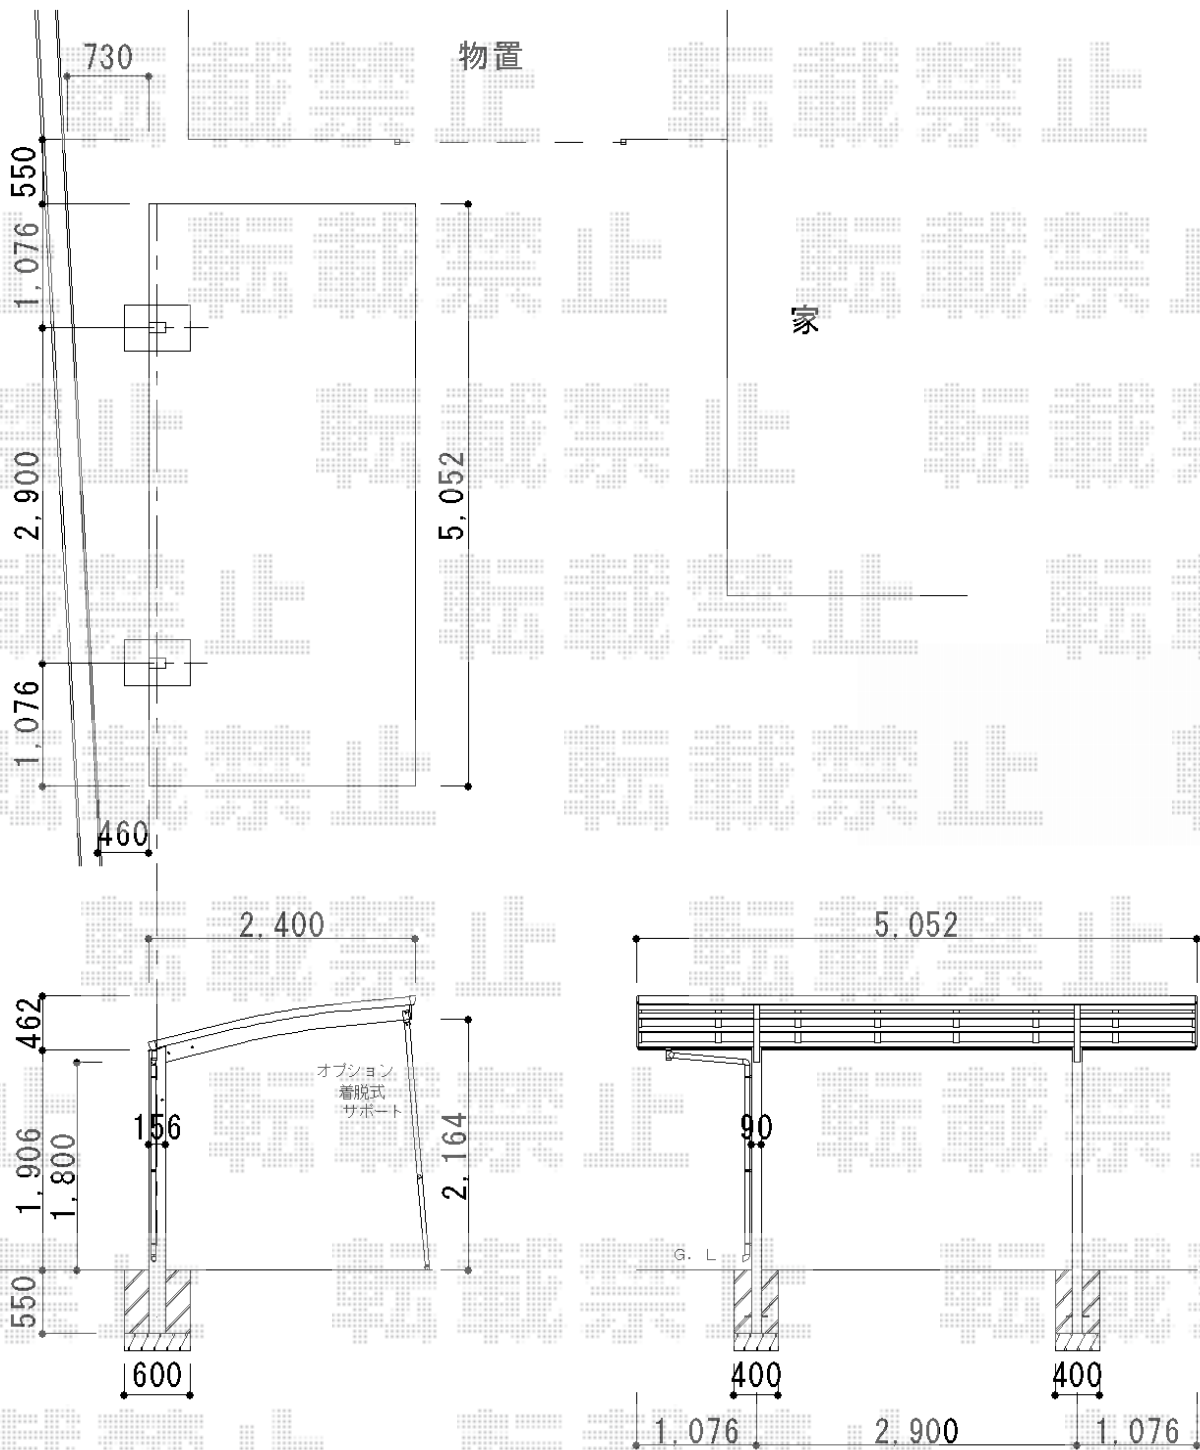

2016-10-363757

担当者

松本