


バルコニー屋根 施工概略図

LIXIL 【ご提案納まり】<2階>スピーネ F型 屋根タイプ 単体 積雪~20cm対応
 間口= 関東間2.0間 (柱芯々3,440mm 屋根幅3,660mm)
 出幅= 7尺 (2,085mm)
 色: シャイングレー
 屋根材: ポリカーボネート (クリアマット・すりガラス調)
 柱仕様: 出幅自在桁タイプ (柱1本)
 施工方法: 下止め
 柱固定部品仕様: 中間用×1
 追加部材: 片袖納まり部材

LIXIL スピーネ用吊り下げ物干し Aセット 標準2本入り×1セット
 色: シャイングレー

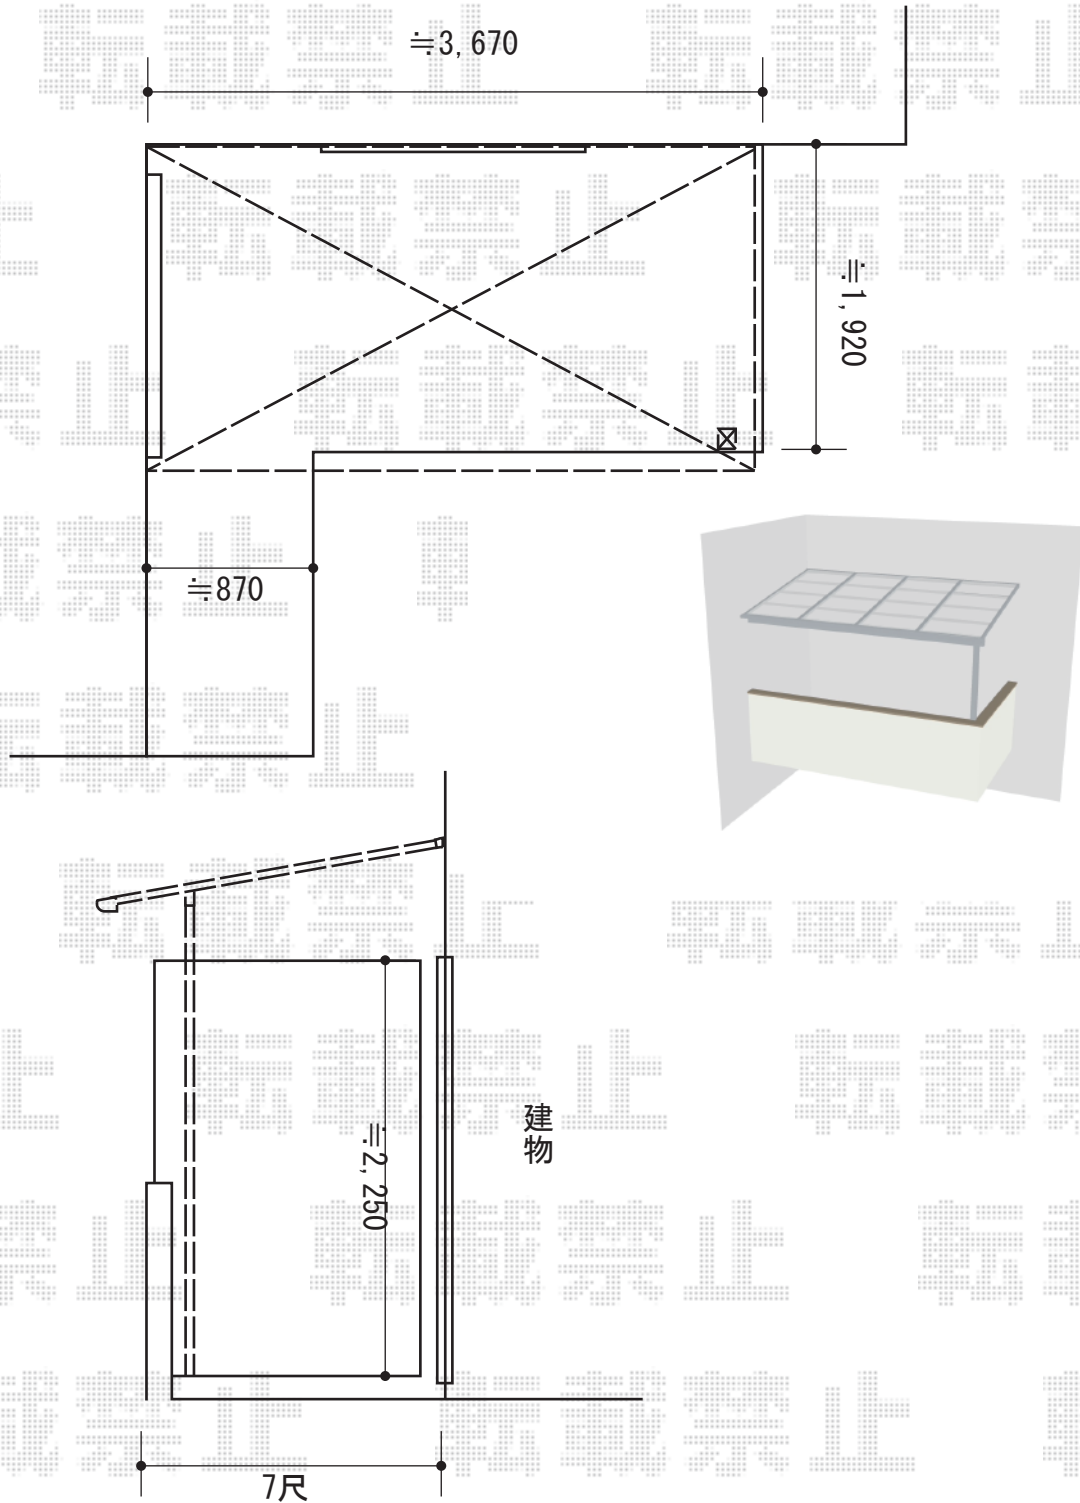

2016-10-364928	担当者	竹本
----------------	-----	----