

フェンス 施工概略図

LIXIL (TOEX) ライシスフェンスP型 多段柱

本体1枚 (W×H) = (1,979.5×1,000mm) × 6枚

アルミ多段柱: T-20 × 4本

上下ブラケットセット: RF × 4セット


中間ブラケットセット: RF × 4セット

継手セット: RF 4セット


端部キャップ: 2セット

色: シャイングレー

パネル部: ポリカーボネート板 (グリーンマット<すりガラス調>)

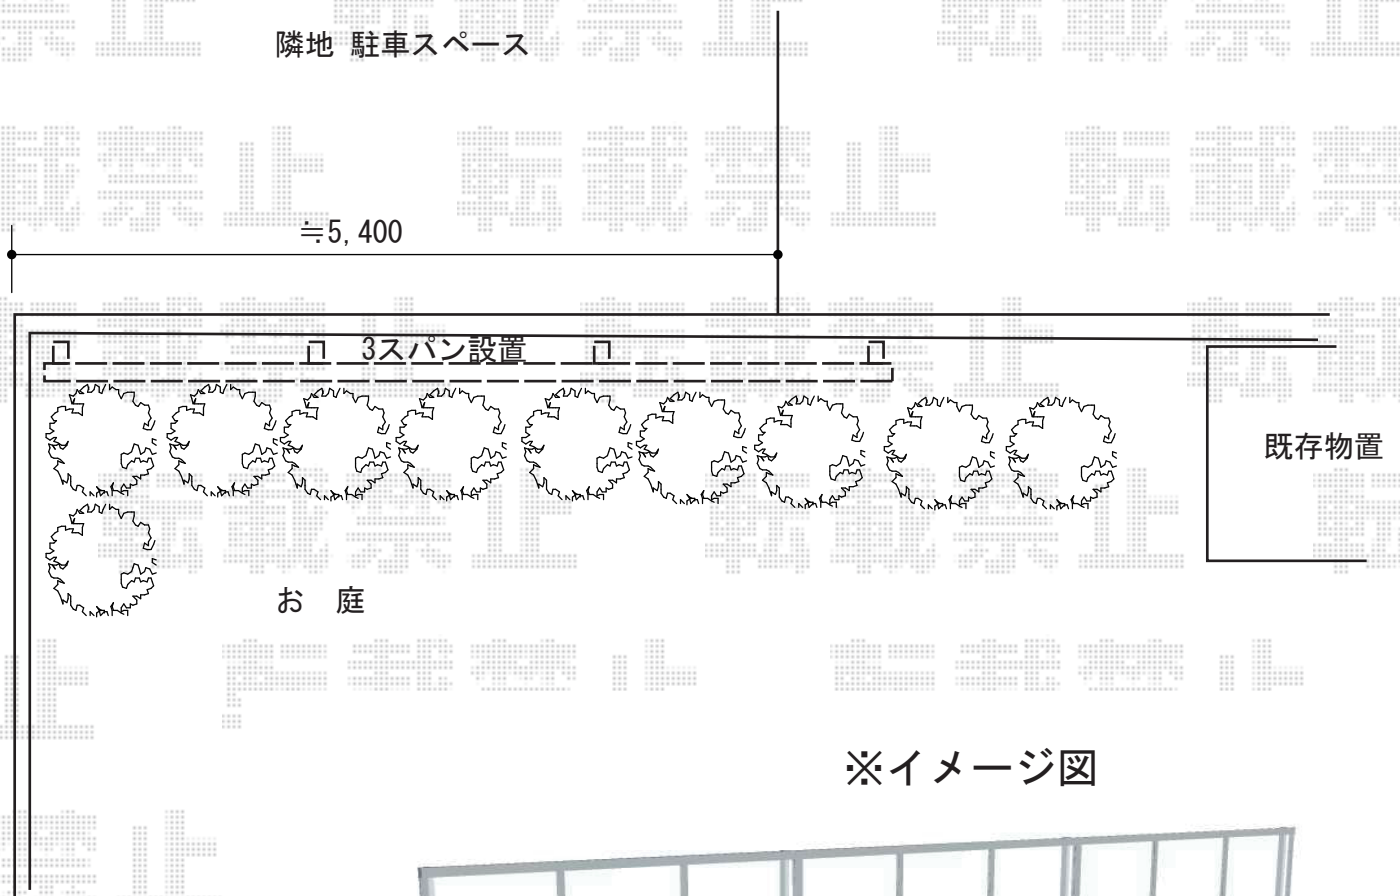

※イメージ図

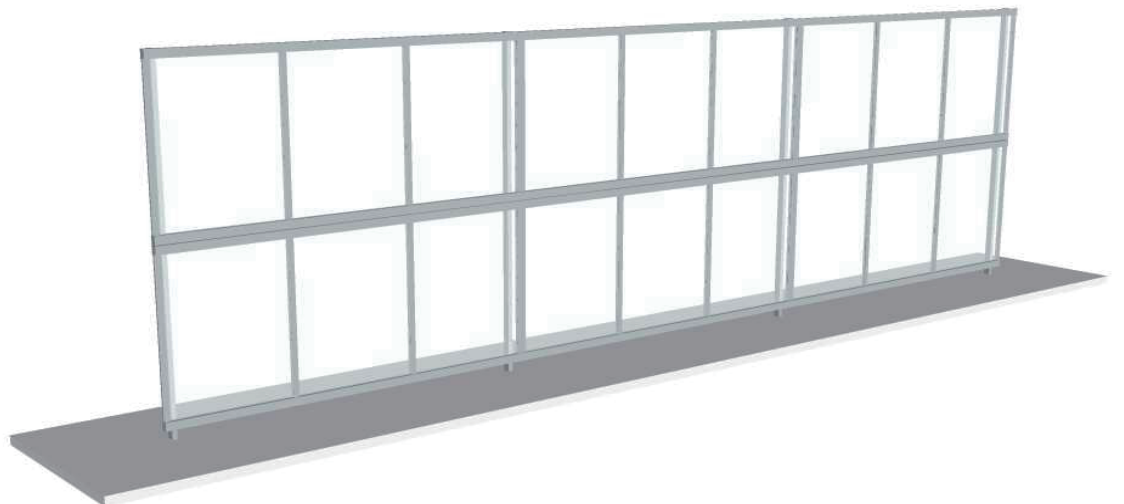

2016-10-365268

担当者

田中