


エクステリア商品 施工概略図

Value Select プレシオスポート 積雪~20cm対応
幅= 2,400mm
奥行= 5,052mm
色： ノーブルステン
屋根材： 熱線遮断ポリカーボネート（スカイブルーマット調）
柱仕様： ハイルフ柱仕様（有効高 約2,250mm）

YKK AP レスティナフェンス5型
目隠しルーバー 2段支柱 ブロック建て用
本体1枚 (W×H) = (1,975×600mm) × 2枚
本体1枚 (W×H) = (1,975×800mm) × 2枚
ブロック建て用2段支柱[控え柱なし]： T130 × 5本
エンドキャップ： × 2セット
色： プラチナステン

※こちらは、門扉・外構工事も含めた施工概略図となります

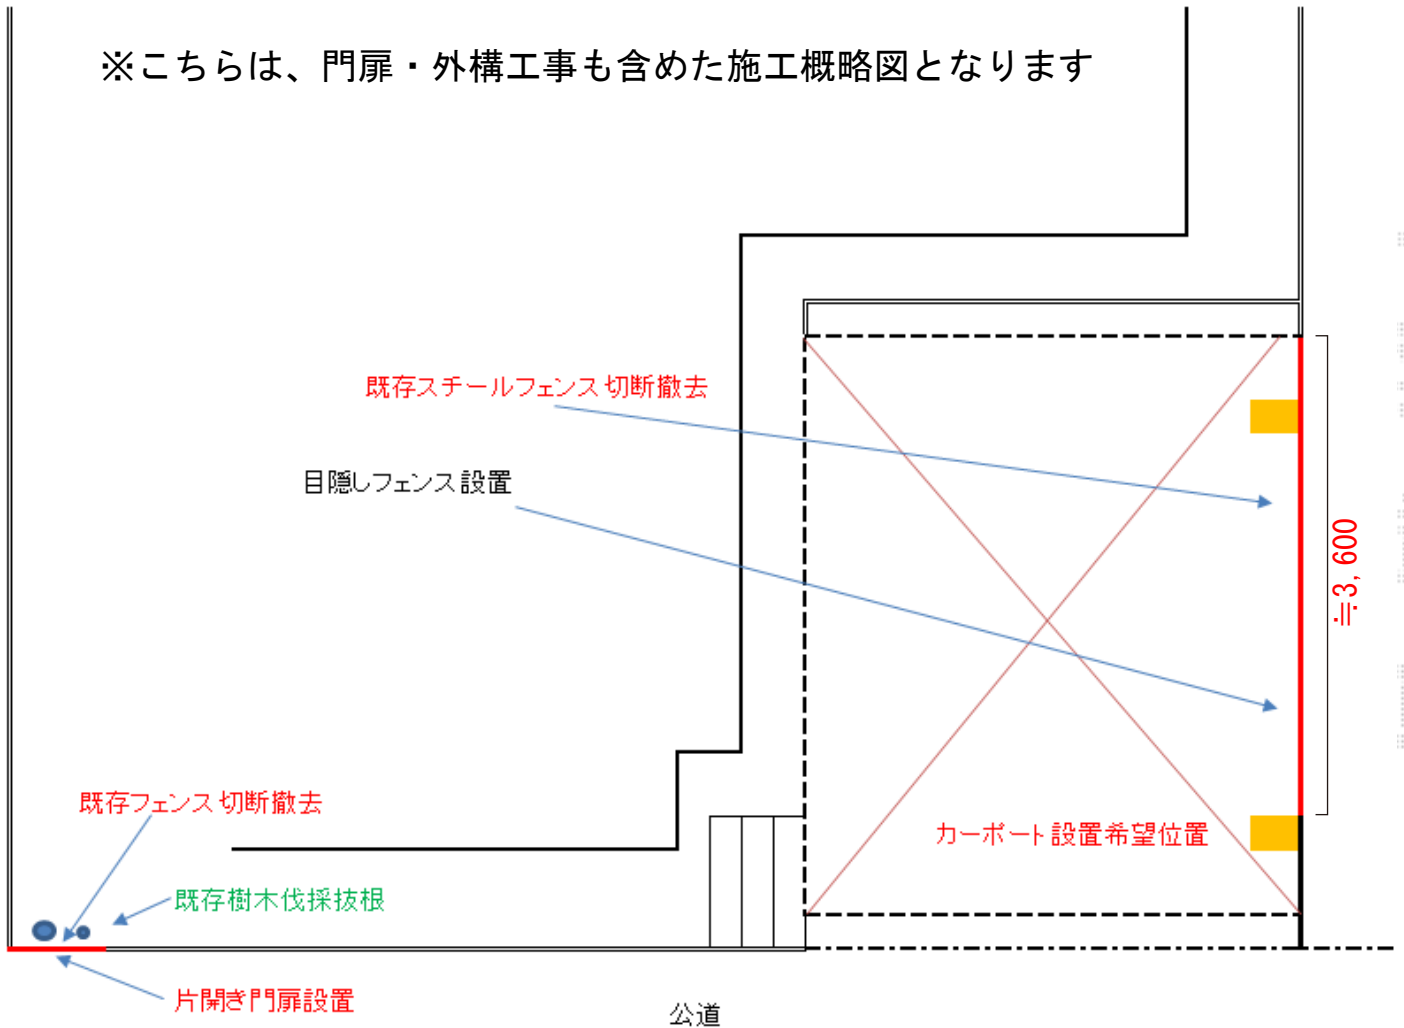

2016-10-365923

担当者

山崎