

# 門扉・フェンス工事 施工概略図

LIXIL (TOEX) プレスタ門扉 1型 細横棧 片開き 柱使用

扉幅 = 800mm

扉高 = 1,000mm

色 : シャイングレー

錠 : シリンダーPB錠 (ラッチ錠)

開き : 内開き

追加部材 : 補助アンカー棒

LIXIL (TOEX) 【01】 ハイグリッドフェンスUF8型 フリーポールタイプ

本体1枚 (W×H) = (2,000×1,000mm) × 1枚

スチール柱 : T-10 × 2本

色 : シャイングレー


LIXIL (TOEX) 【02】 プログコートフェンスF4型 フリーポールタイプ

本体1枚 (W×H) = (1,992×767mm) × 2枚

柱 : T-16 × 2本

ブラケットセットB(2コ入) : × 4セット

格子キャップ(2コ入・片側1段分) : × 4セット

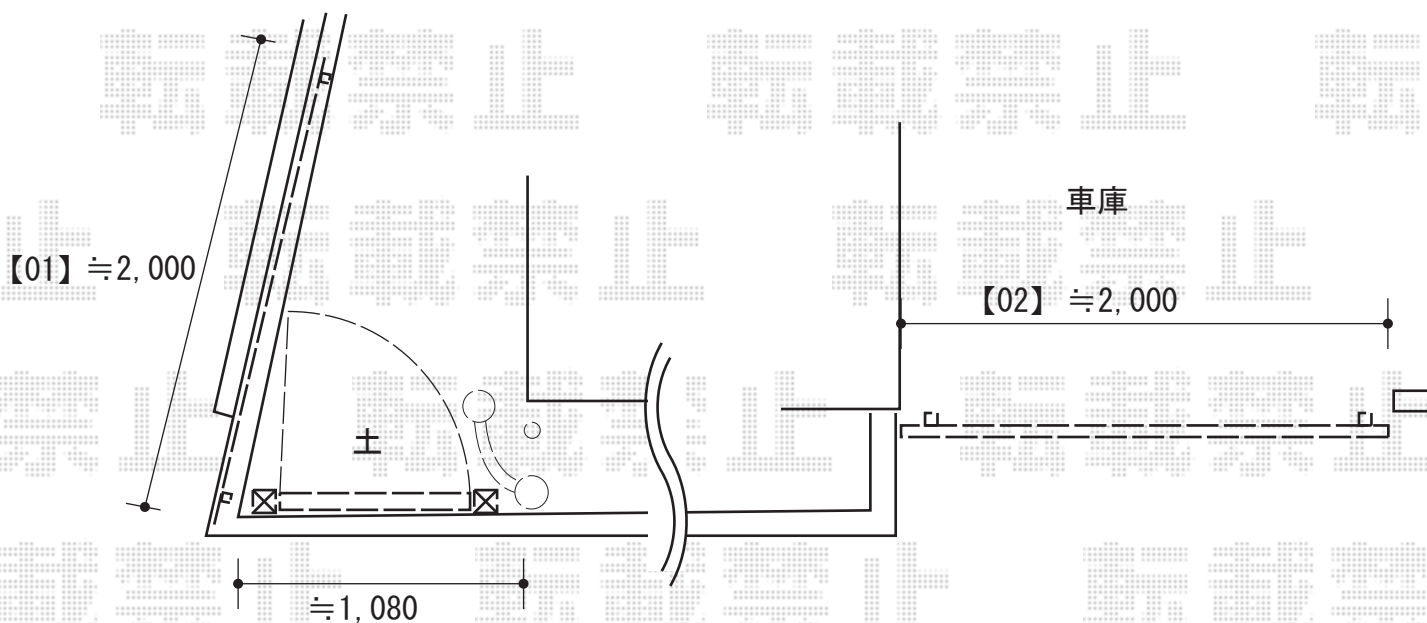

2016-10-366147

担当者

米澤