


カーポート 施工概略図

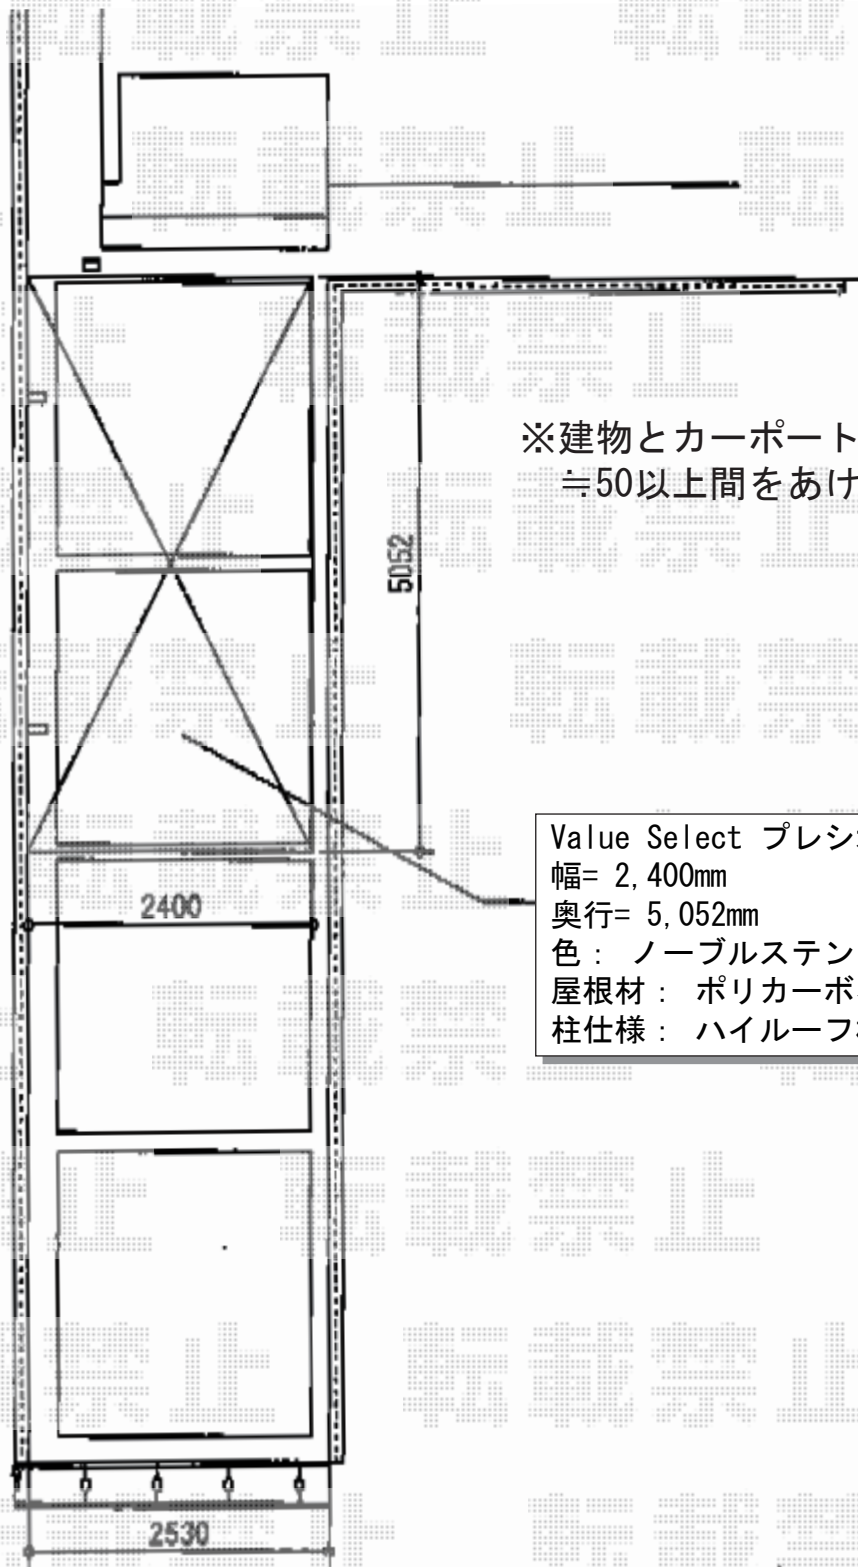

※建物とカーポートの間は、
≧50以上間をあけて施工いたします

Value Select プレシオスポート 積雪~20cm対応
幅= 2,400mm
奥行= 5,052mm
色： ノーブルステン
屋根材： ポリカーボネート（ガラスマット）
柱仕様： ハイルフ柱仕様（有効高 約2,250mm）

2016-10-367008

担当者

松本