


カーポート工事 施工概略図

LIXIL ネスカF (フラットスタイル) 縦連棟 積雪~20cm対応
 幅= 2,692mm
 奥行= 11,382mm
 色: ブラック
 屋根材: ポリカーボネート (クリアマット・すりガラス調)
 柱仕様: ロング柱25仕様 (有効高 約2,500mm)

ヨド物置 エスモ 一般型 2100×900×1959
 間口= 2,100mm
 奥行= 900mm
 高さ= 1,959mm
 色: DW (ダークウッド)
 屋根タイプ: 標準型
 耐荷重タイプ: 一般型
 棚タイプ: 標準棚タイプ
 数量: 1台

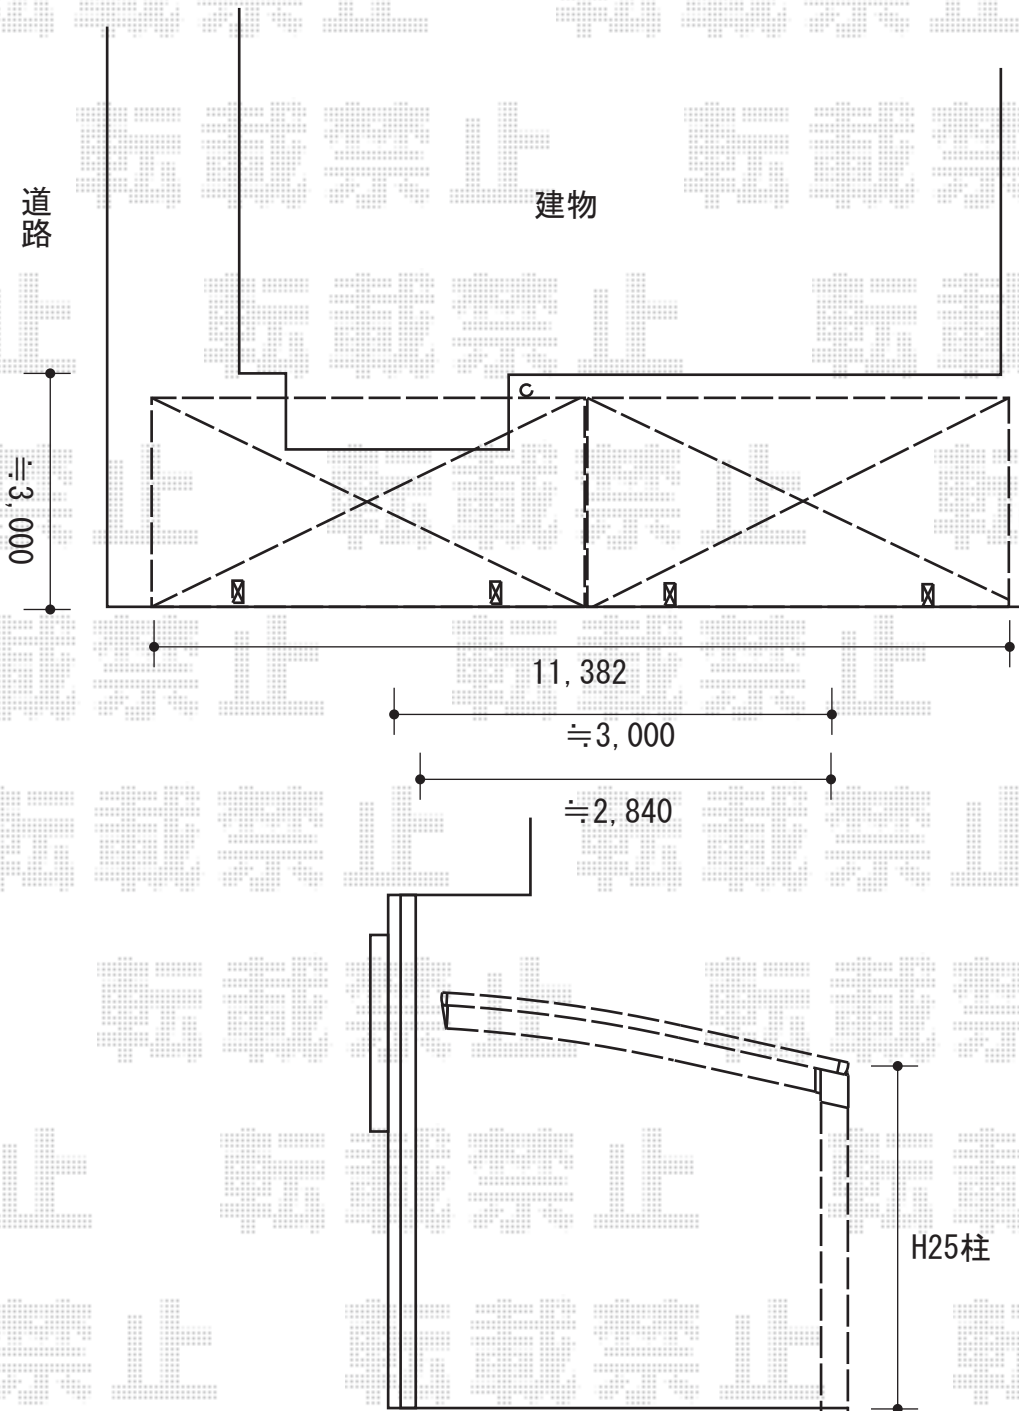

2016-10-367090

担当者

松本