


フェンス/門扉 施工概略図

積水樹脂 【01】メッシュフェンス M0 間仕切柱
 本体1枚 (W×H) = (2,000×800mm) × 3枚
 支柱: H800 × 4本
 支柱金具: H800 × 2セット
 支柱金具端末用: H800 × 2セット
 保護キャップ: H800 × 1セット 色: クロ

積水樹脂 メッシュフェンスM0 門扉 片開き 柱使用
 扉幅 = 1,000mm
 扉高 = 1,800mm
 色: クロ
 開き: 内開き

積水樹脂 【02】メッシュフェンス M0 間仕切柱
 本体1枚 (W×H) = (2,000×1,800mm) × 1枚
 支柱: H1800 × 2本
 支柱金具端末用: H1800 × 2セット
 保護キャップ: H1800 × 2セット
 色: クロ

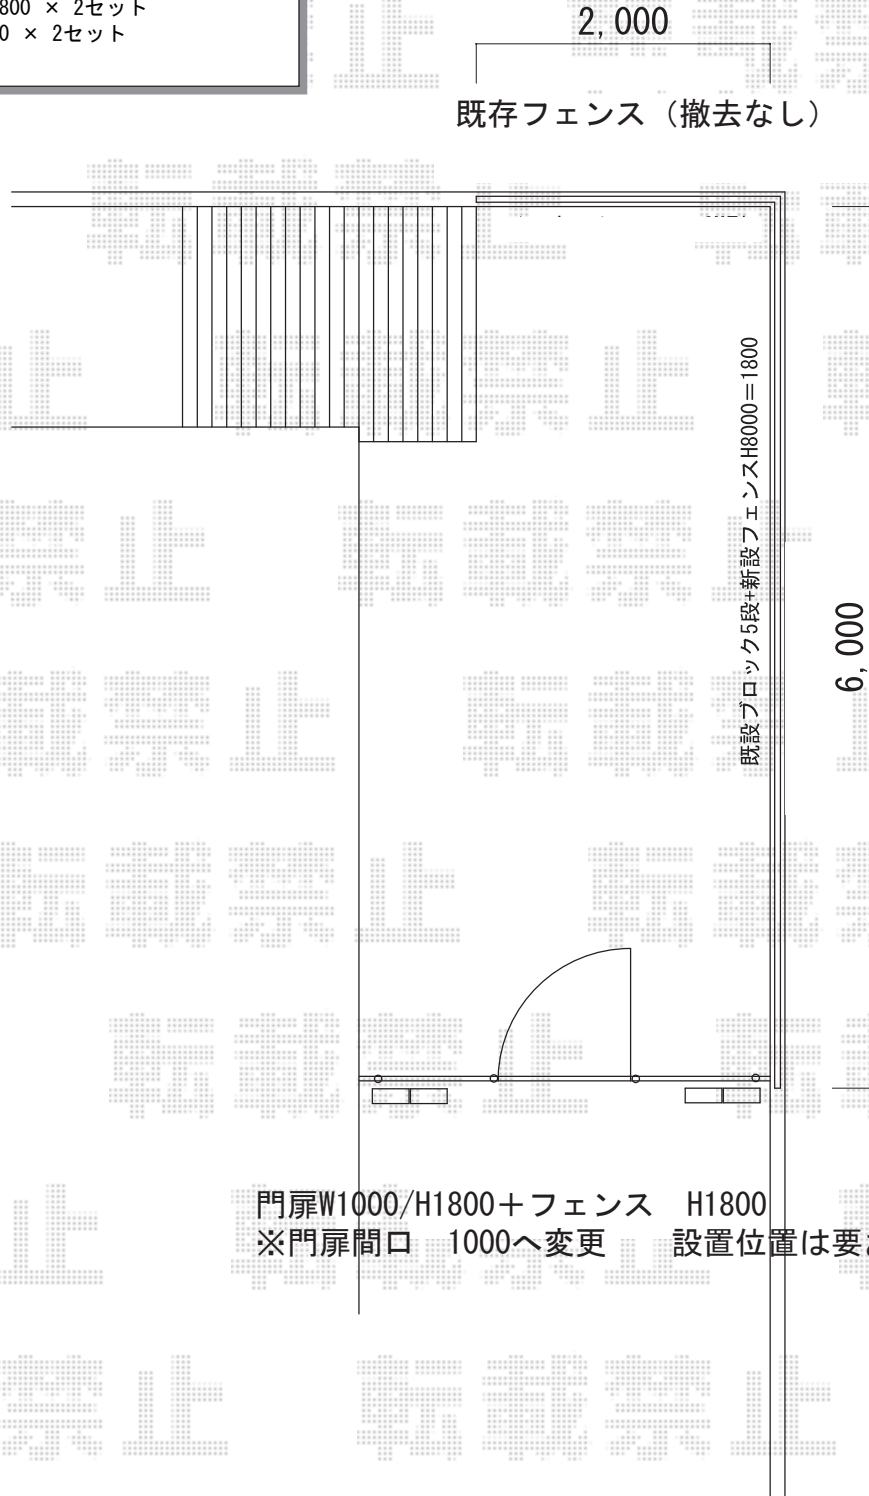

門扉W1000/H1800+フェンス H1800
 ※門扉間口 1000へ変更 設置位置は要お打合せ

2016-11-370109

担当者

田中