


フェンス工事 施工概略図

YKK AP エクスラインフェンス23型 横半目隠し 2段支柱 自立建て用
本体1枚 (W×H) = (1,975×1,000mm) × 2枚
自立建て用2段支柱: T190 × 3セット
多段支柱用胴縁固定金具: 3セット
エンドキャップ: 1セット
色: カームブラック

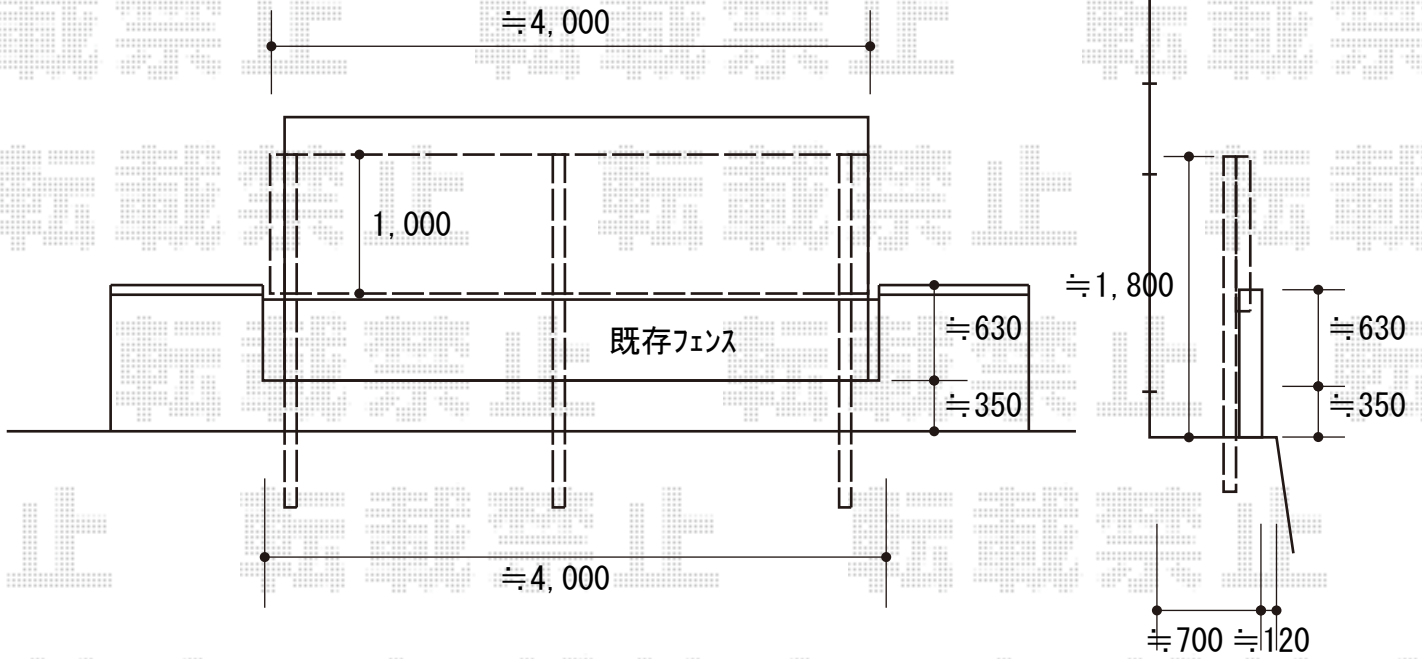

2016-11-370898

担当者

田中