

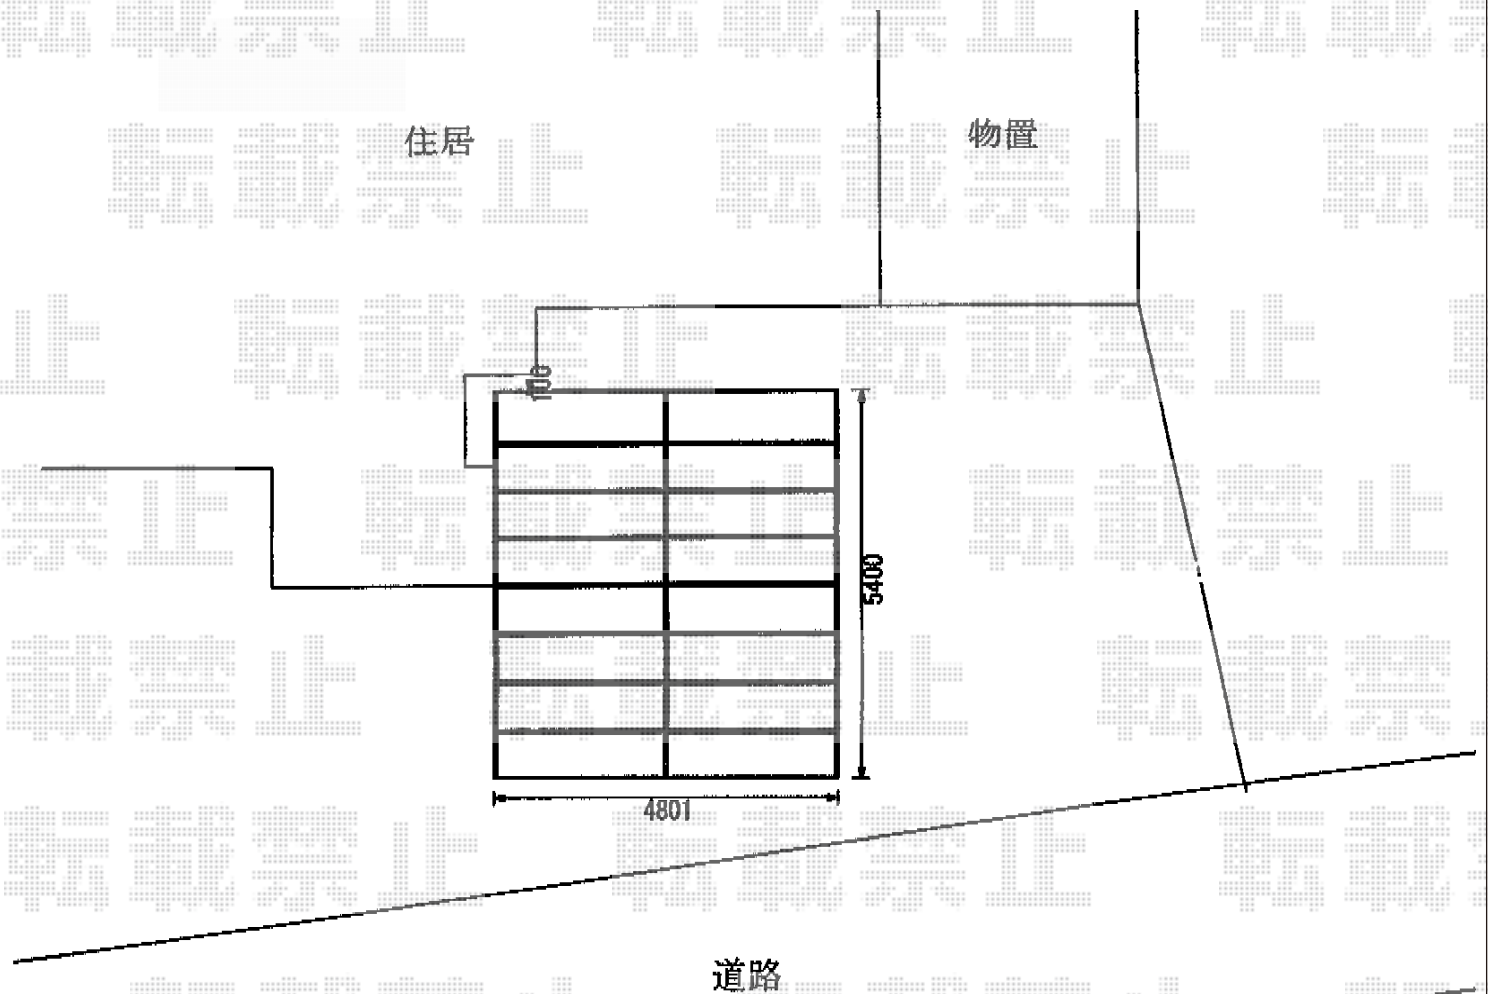


カーポート 施工概略図

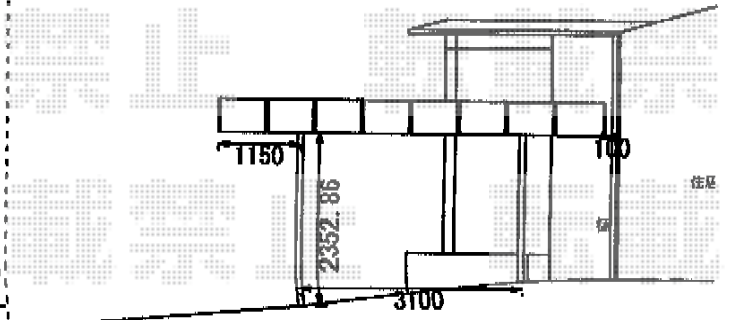

YKK AP レイナツインポートグラン 積雪~20cm対応
 幅= 4,801mm
 奥行= 5,400mm
 色： プラチナステン
 屋根材： ポリカーボネート（アースブルー）
 柱仕様： ハイーフ柱仕様（有効高 約2,350mm）
 YKK AP レイナツインポートグラン
 水平式物干し テラス柱用 標準 2本入り×1セット
 色： プラチナステン

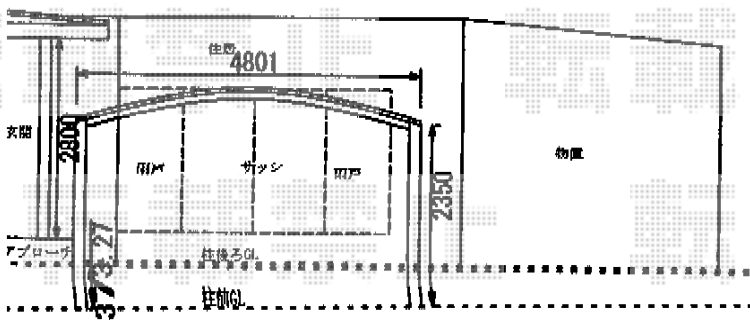

2016-11-370974 担当者 伊野