カーゲート・フェンス工事　施工概略図

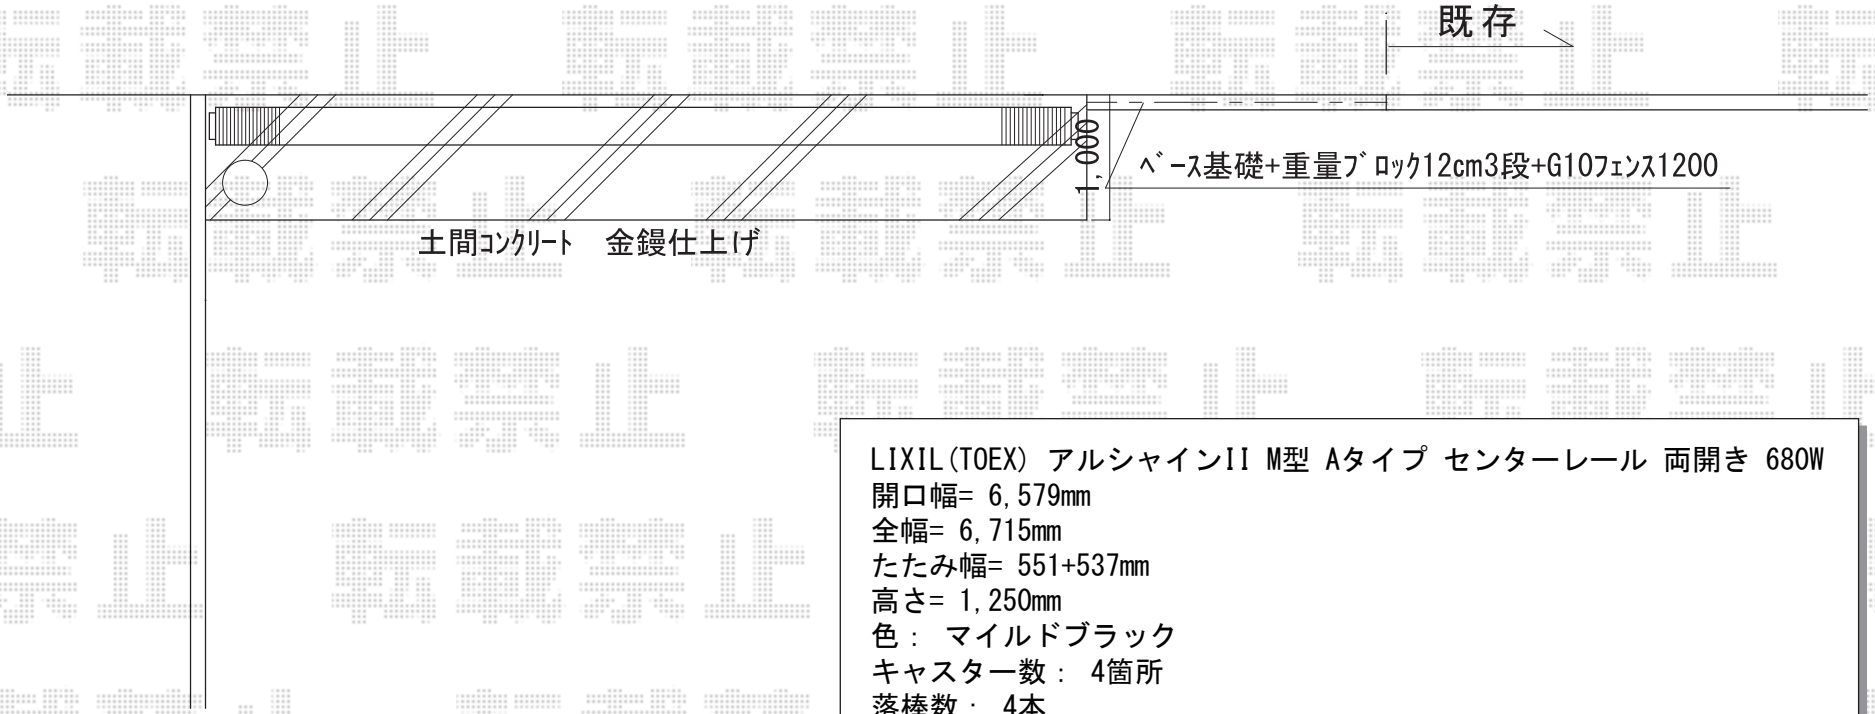

LIXIL(TOEX) アルシャインII M型 Aタイプ センターレール 両開き 680W
開口幅= 6,579mm
全幅= 6,715mm
たたみ幅= 551+537mm
高さ= 1,250mm
色： マイルドブラック
キャスター数： 4箇所
落棒数： 4本

積水樹脂 メッシュフェンス G10 自由柱式
本体1枚（W×H）= （2,000×1,200mm） × 2枚
支柱： H1200B × 3本
柱金具： H1200B × 3セット
保護キャップ： H1200B × 1セット
色： ブラウン

エクスショップ

現場状況や作図制限により概略図の内容と多少の違いが生じることがございます。
施工時は、現場優先とさせて頂きたく思いますので、お立会い頂き、最終のご指示のほど、何卒、宜しくお願い致します。
全ての著作権はエクスショップに帰属します。当社とのお取引目的以外の使用・複製・転載は如何なる場合も禁止しております。

2016-11-371856

担当　新西