
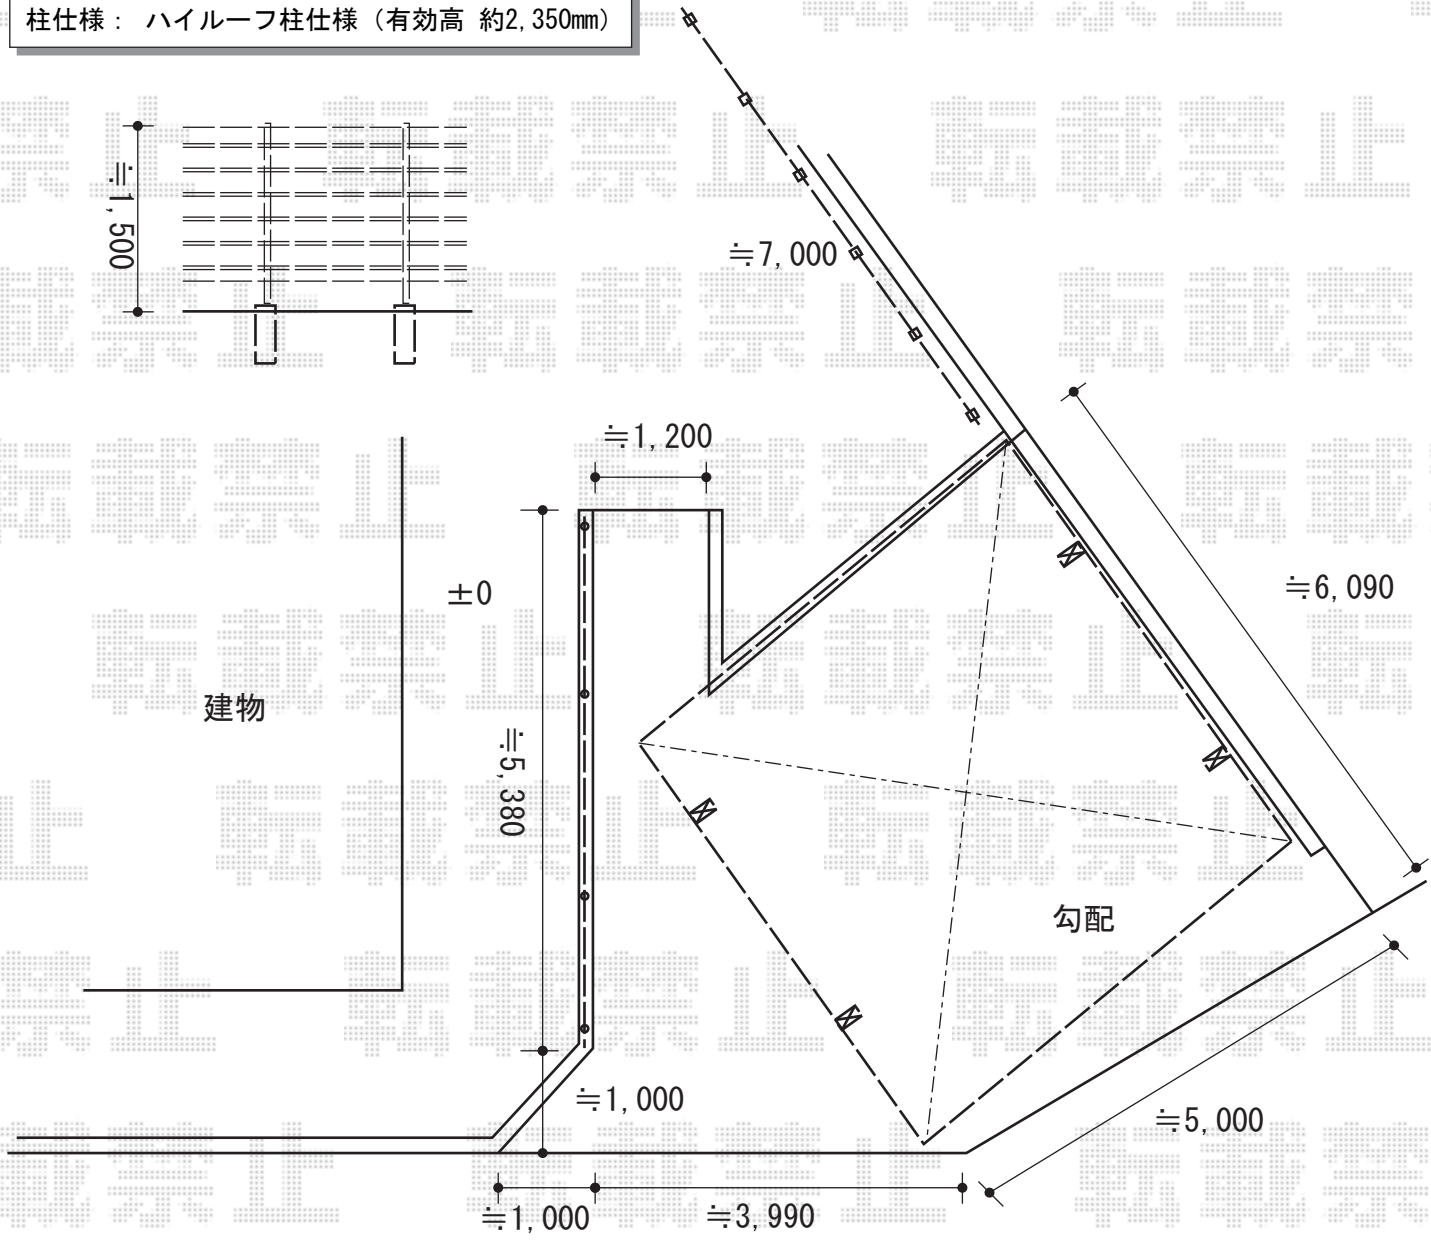


# フェンス・カーポート 施工概略図

YKK AP イーネットフェンス1F型 自由柱タイプ  
 本体1枚 (W×H) = (1,975mm×600mm) × 3枚  
 アルミ自由柱 (直線継手付き) : T60 × 4本  
 端部キャップ : 1セット  
 色 : 本体「ステン/アルミ柱 プラチナステン

F&F マイティウッド デコ 7段 隙間20mm  
 板 : 120サイズ・L1995 × 25枚  
 連結バー材 : W50 L2000 当て板20mm × 2本  
 アルミ柱 : 50×30角 L2000 × 8本  
 ドリルネジ : M×35 × 4袋  
 色 : 板/ナチュラル 柱/ホワイト

YKK AP エフルージュ ツイン 積雪~20cm対応  
 幅= 5,098mm  
 奥行= 5,052mm  
 色 : ピュアシルバー  
 屋根材 : ポリカーボネート (トーマイマット)  
 柱仕様 : ハイルーフ柱仕様 (有効高 約2,350mm)

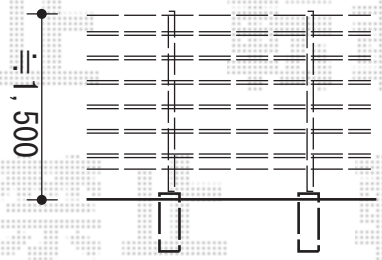

2016-11-371893	担当者	伊野
----------------	-----	----