


フェンス 施工概略図

積水樹脂 メッシュフェンスMO 間仕切柱 色： ホワイト
 本体1枚 (W×H) = (2,000mm×800mm) × 19枚
 支柱： #800 × 22本
 支柱金具： #800 × 16セット
 支柱金具末端用： #800 × 4セット
 支柱金具コーナー用： #800 × 2セット
 保護キャップ： × 5セット
 追加部材： 補修用ペイント マニキュアタイプ 1セット

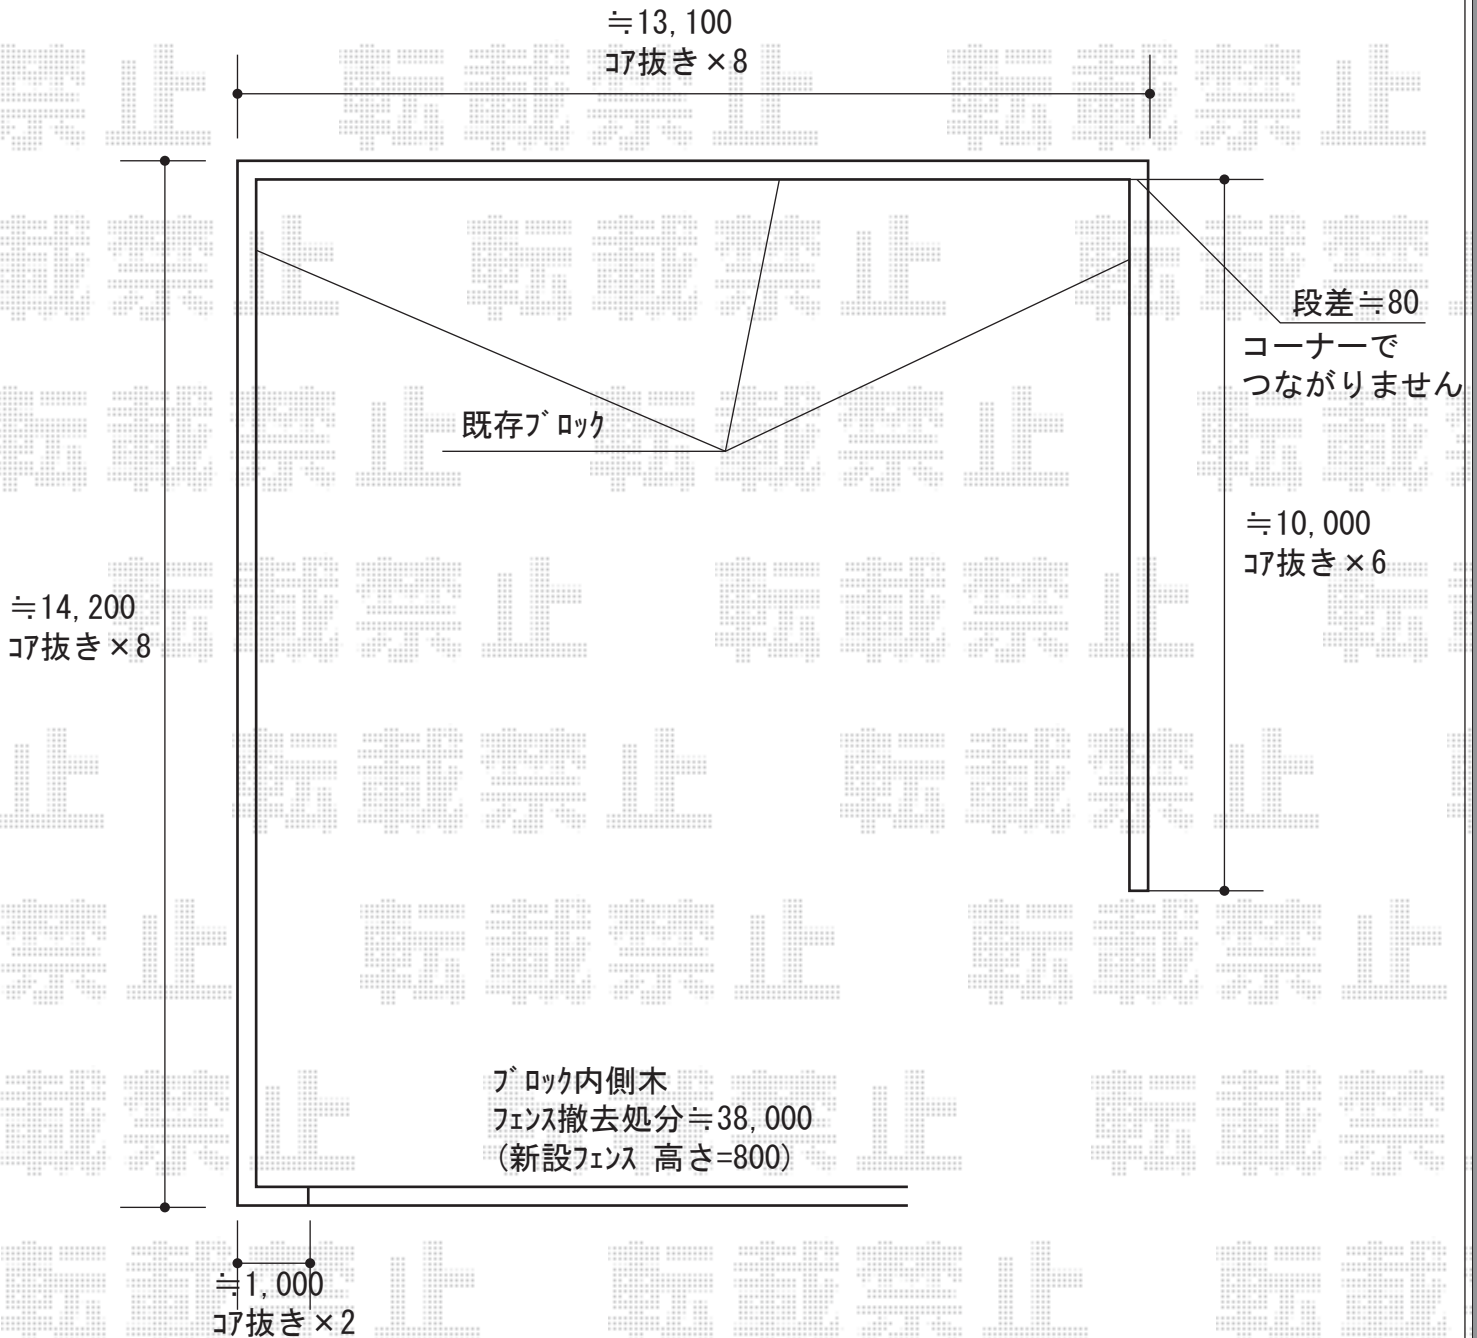

2016-11-372377

担当者

田中