


# フェンス 施工概略図

YKK AP 【01】 ルシアスフェンスF03型 たて半目隠し 木調カラー 自由柱施工  
 本体1枚 (W×H) = (1,975×600mm) × 5枚  
 自由柱 : T60 × 8本  
 端部カバー : T60 × 1セット  
 エンドキャップ : 2セット  
 色 : プラチナステン+キャラメルチーク

YKK AP 【02】 イーネットフェンス 2F型 自由柱施工  
 本体1枚 (W×H) = (1,984×600mm) × 19枚  
 アルミ自由柱 : T60 × 21本  
 コーナー金具 : T60 × 1セット  
 端部キャップ : T60 × 1セット  
 補修用ペイント : T60 × 1セット  
 色 : 本体/Bステン 柱/プラチナステン

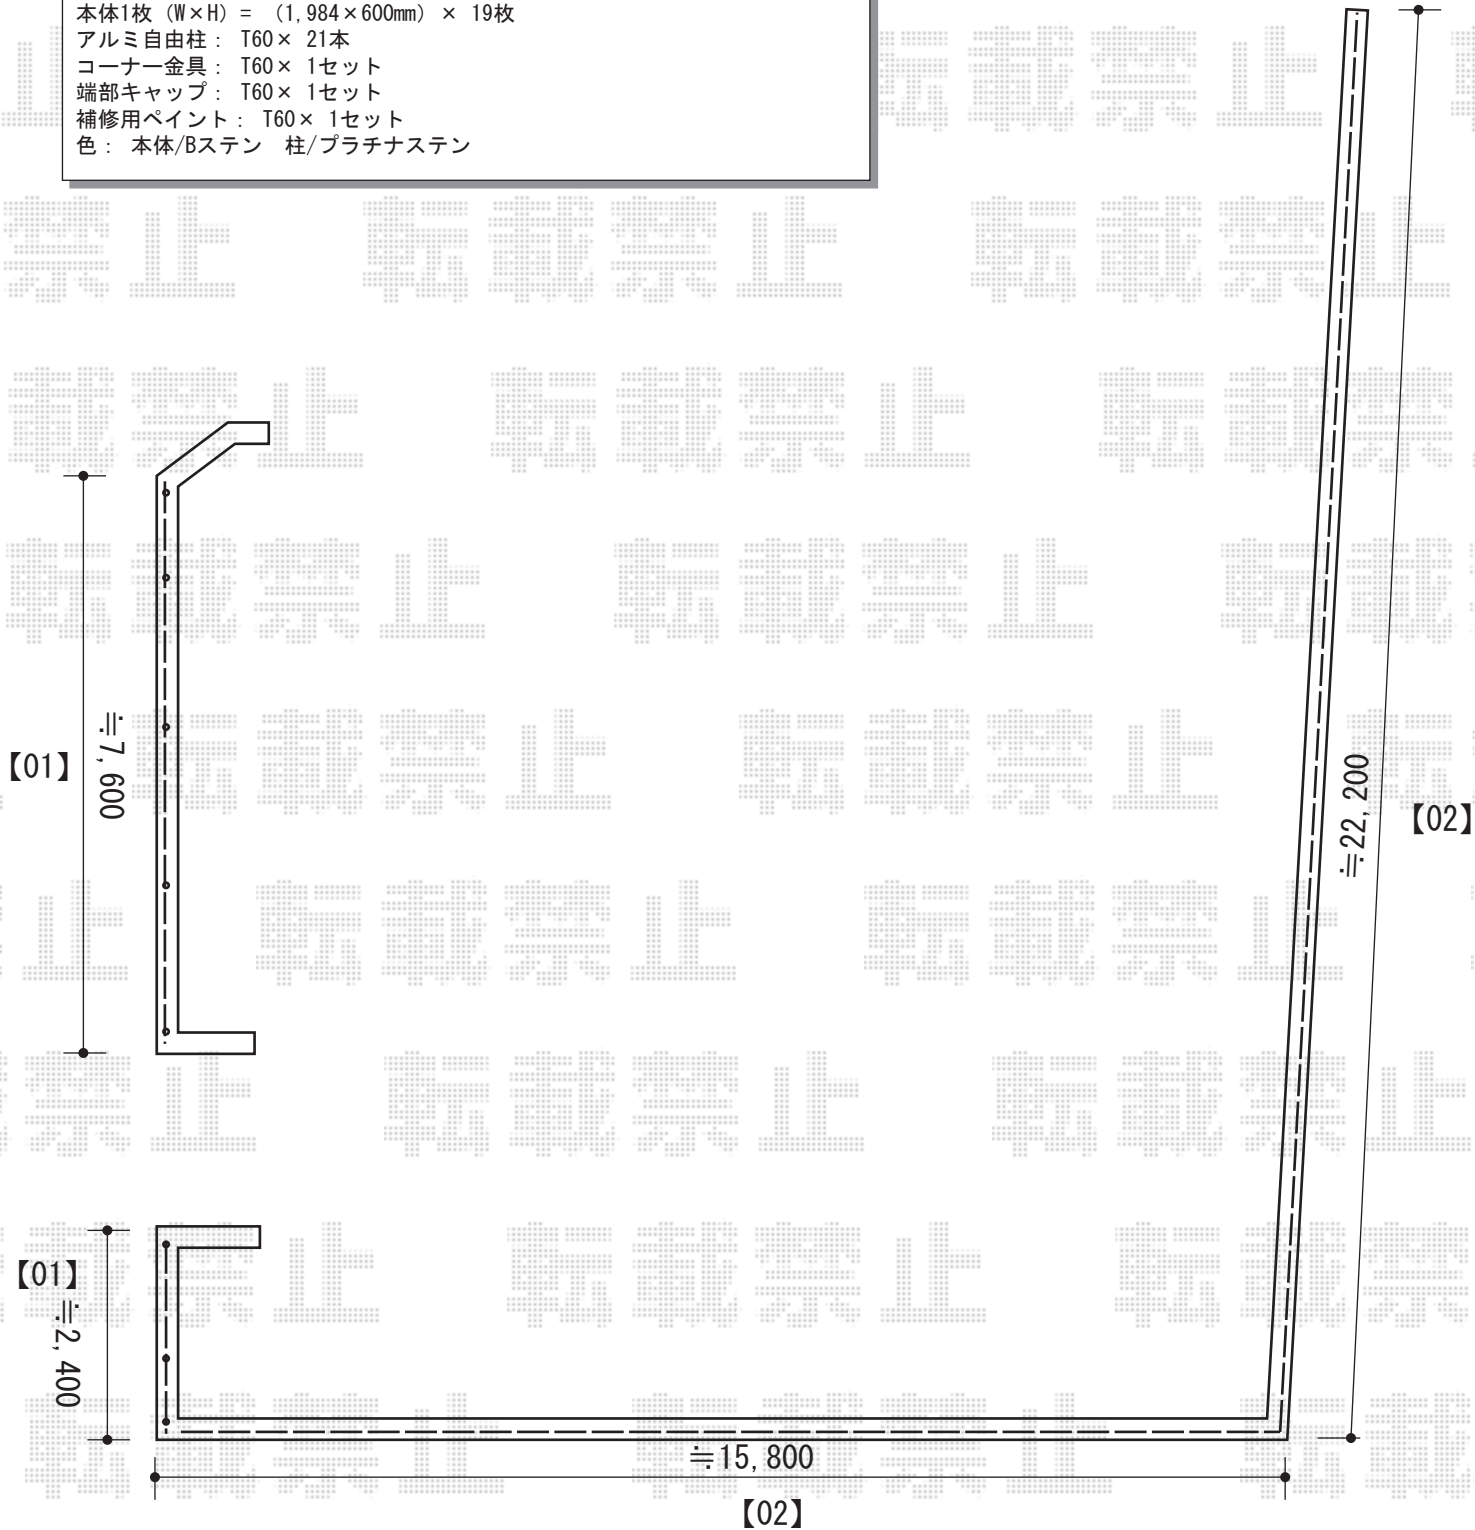

2016-11-372831	担当者	田中
----------------	-----	----