


# カーポート・フェンス・カーゲート 施工概略図

Value Select トリップゲート RB型 ノンレール 片開き 35S  
開口幅= 3,471mm  
全幅= 3,571mm  
たたみ幅= 400mm  
高さ= 1,200mm  
色：ステンカラー  
キャスター数：2箇所  
落棒数：2本

YKK AP レイナポートグラン 積雪~20cm対応  
幅= 3,000mm  
奥行= 5,400mm  
色：ホワイト  
屋根材：熱線遮断ポリカーボネート(クリアマット)  
柱仕様：ハイルーフ柱仕様(有効高 約2,350mm)

Value Select ミエーネフェンス 目隠しルーバータイプ 自由柱施工  
本体1枚(W×H) = (1,975×1,000mm) × 8枚  
自由柱：T100 × 10本  
端部キャップ：× 1セット  
目隠しコーナー継手：T100 × 1セット  
端部カバー：T100 × 1セット  
色：グレースブラウン

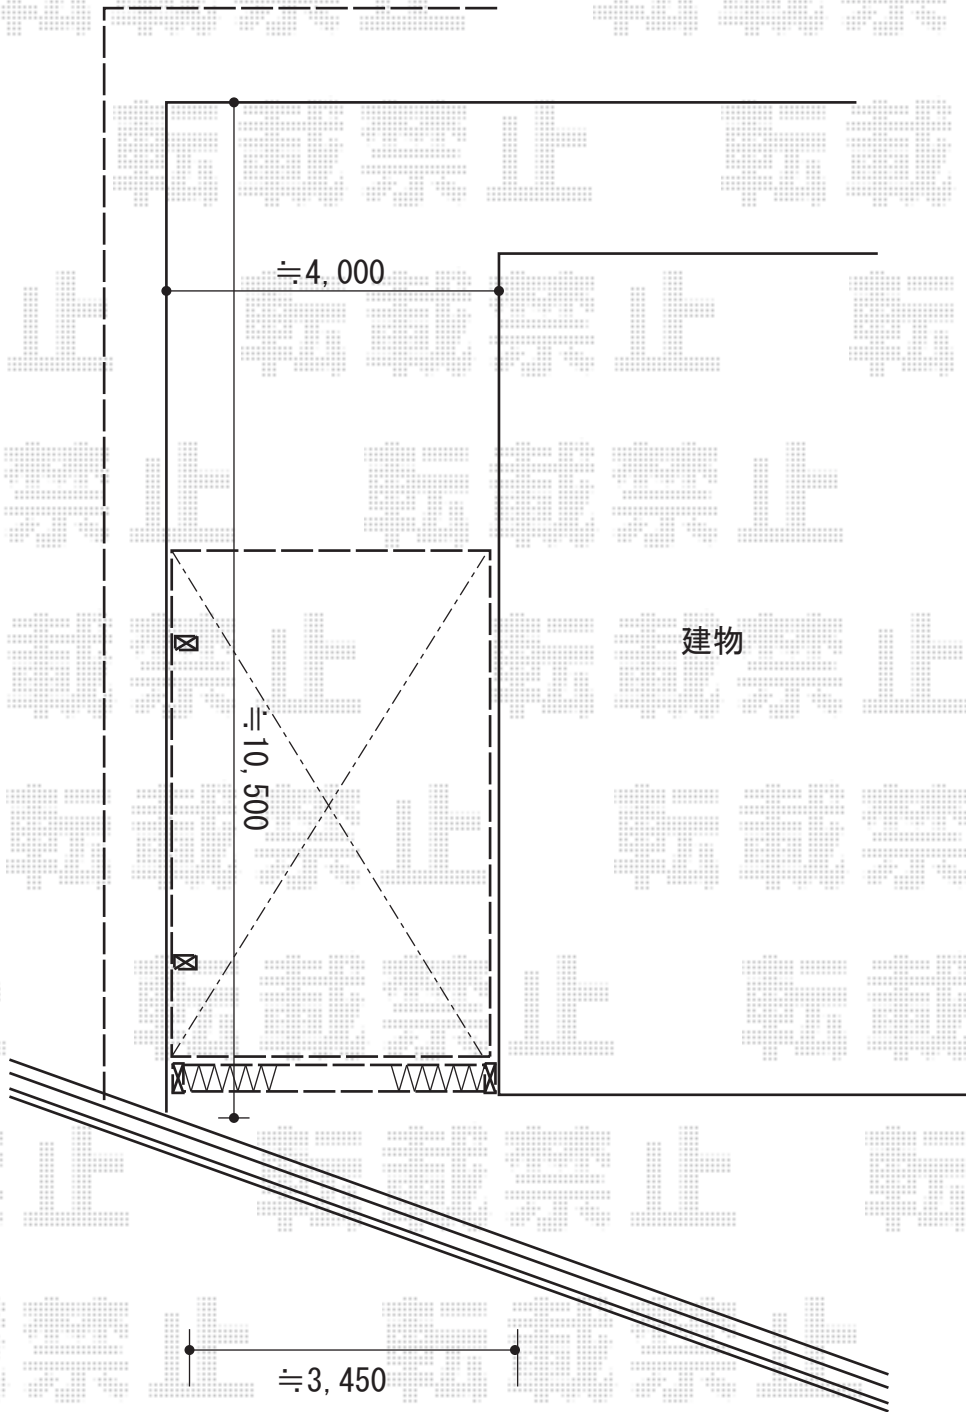

2016-11-372863

担当者

松本