


テラス屋根工事 施工概略図

YKK AP ヴェクターテラス F型 1500 ルーフタイプ 単体 積雪~50cm対応\*張り出しあり  
 間口= メーター2.0間 (方杖芯々4,000mm 屋根幅4,575mm)  
 出幅= 4尺 (1,170mm)  
 色: プラチナステン  
 屋根材: 熱線遮断ポリカーボネート (クリアマット調)  
 柱仕様: 柱無しタイプ  
 施工方法: 下止め仕様

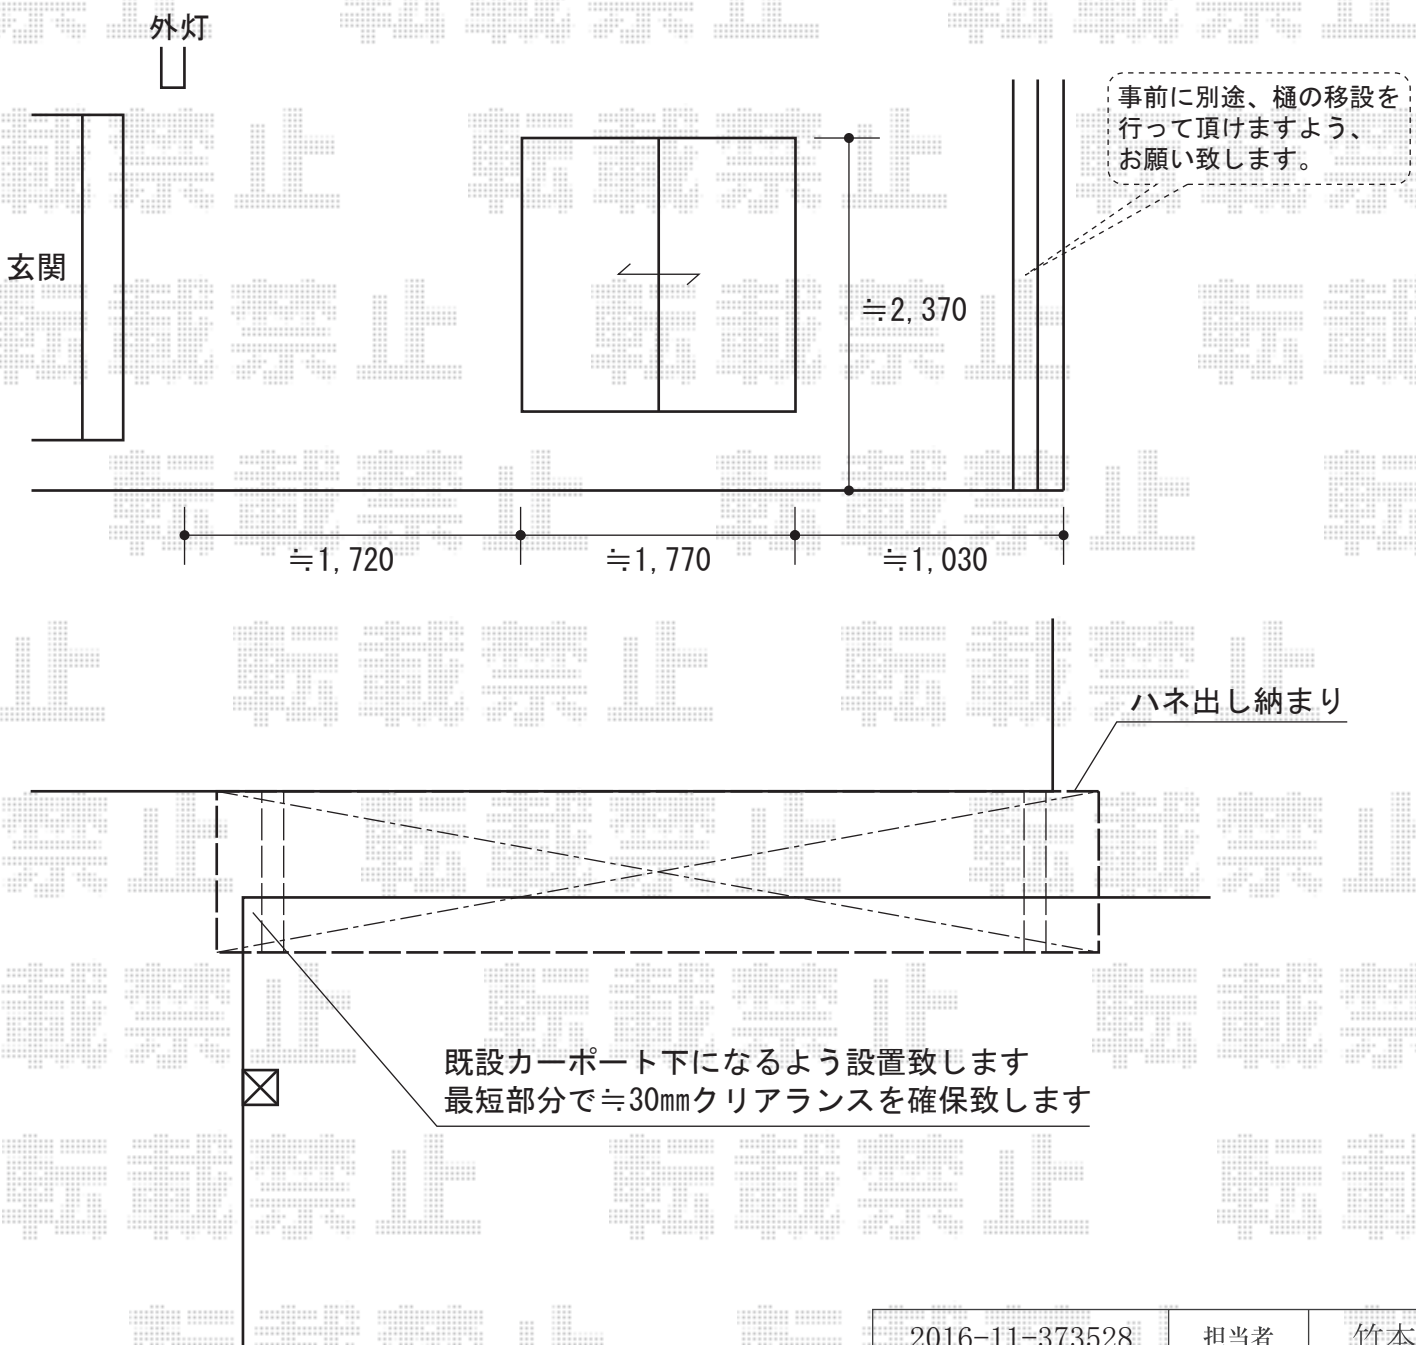

2016-11-373528

担当者

竹本