


門扉 施工概略図

LIXIL (TOEX) ライシス門扉 1型 細横棧 両開き 柱使用
扉幅 = 600・700mm
扉高 = 1,200mm
色 : オータムブラウン
錠 : シリンダーRD錠 (色 : ナチュラルシルバーF)
開き : 内開き

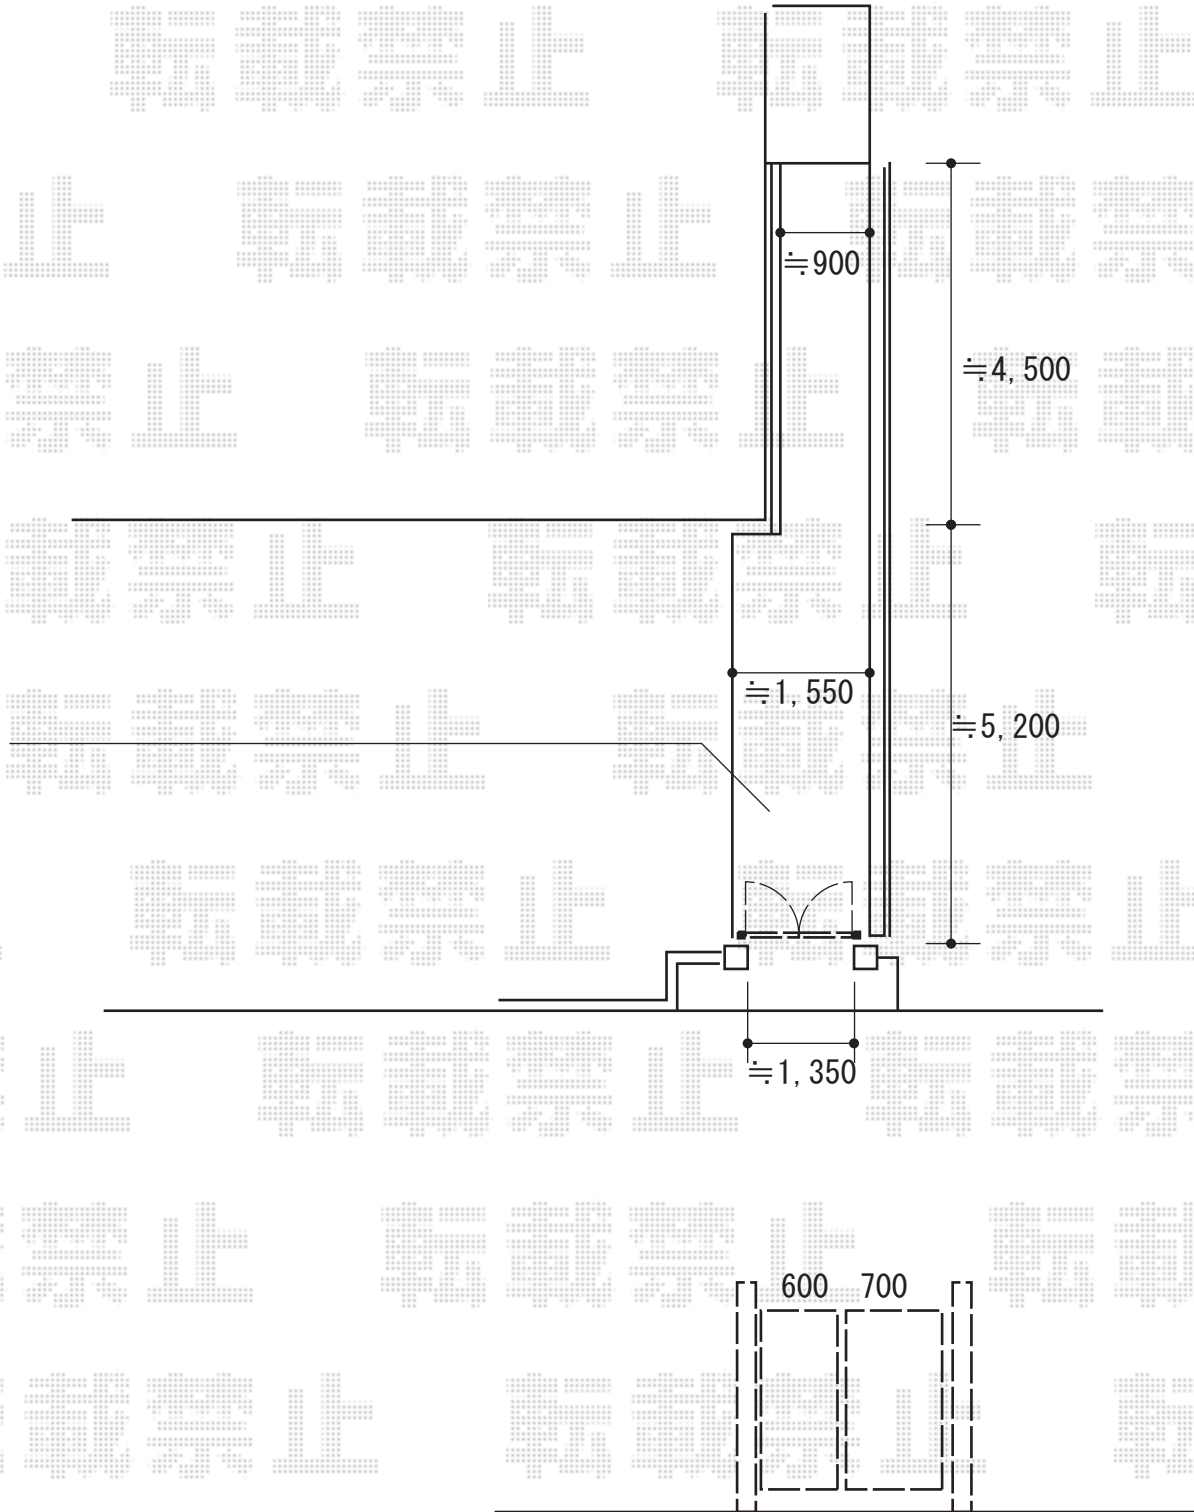

2016-11-374612

担当者

新西