


カーポート 施工概略図

Value Select プレシオサポート ワイド 積雪~20cm対応  
幅= 5,392mm  
奥行= 5,052mm  
色: グレースブラウン  
屋根材: ポリカーボネート (スカイブルー)  
柱仕様: ハイルフ柱仕様 (有効高 約2,250mm)

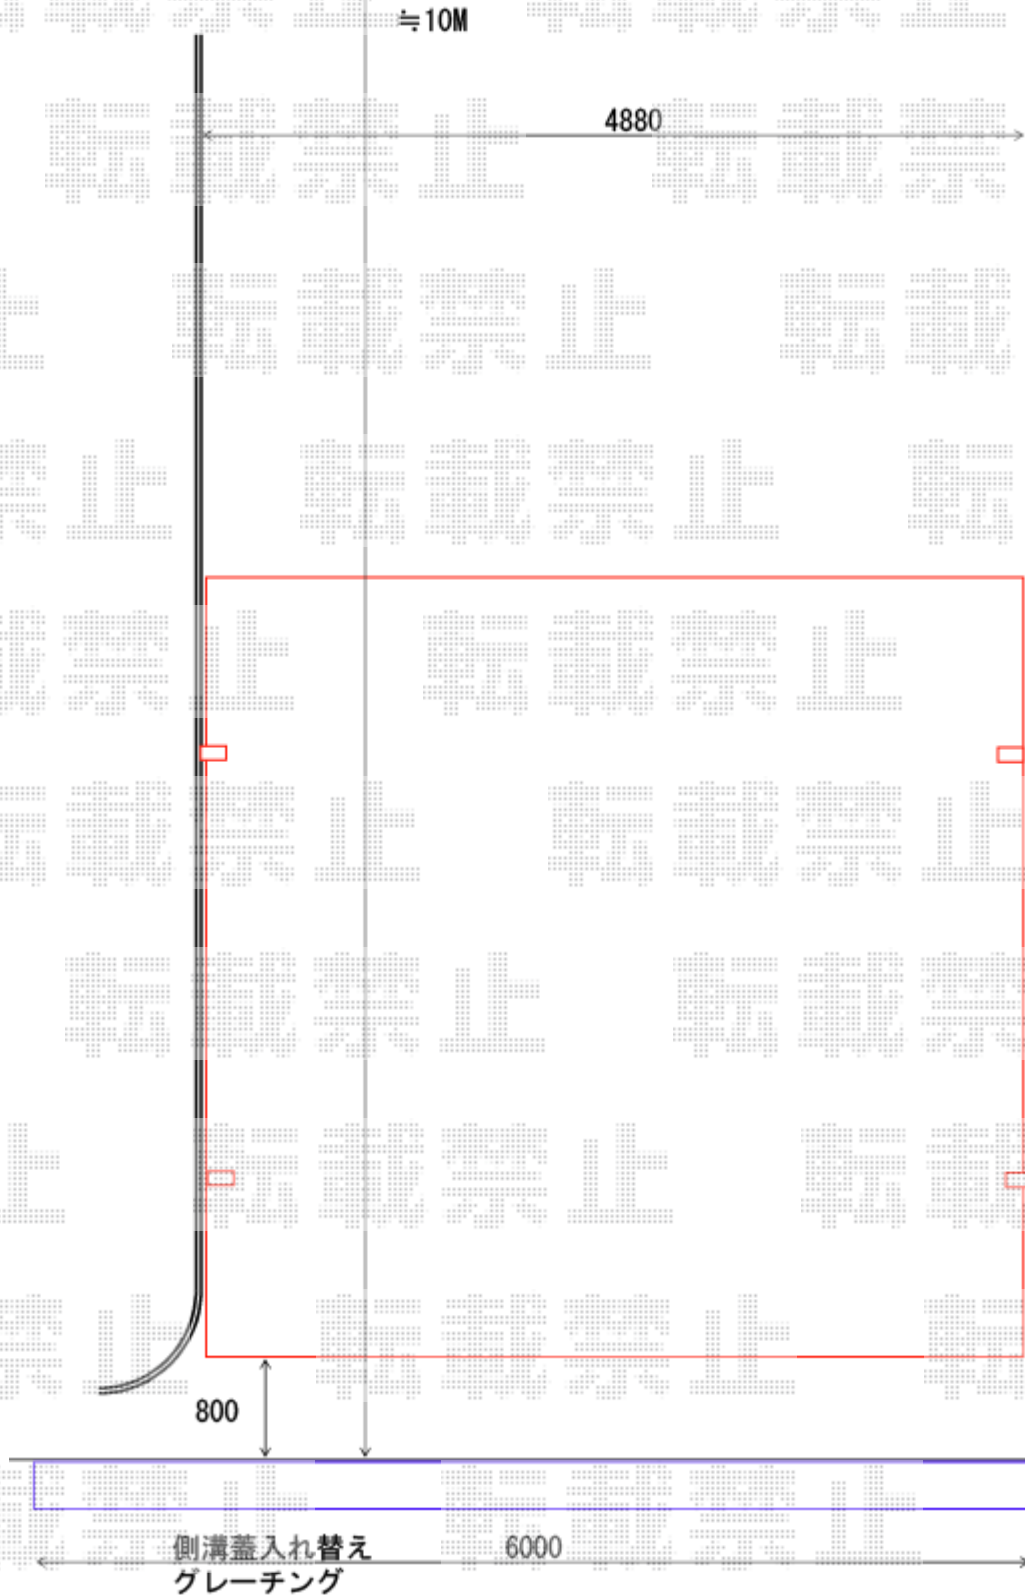

2016-12-375882

担当者

村上 (公)