


フェンス 施工概略図

LIXIL (TOEX) Gスクリーン 角格子タイプ パネル4段 間仕切りタイプ
基本本体 (W×H) : W20・H24 (2,000×2,450mm) (¥227,500)
パネル: クリアマット (すりガラス調)
色: シャイングレー

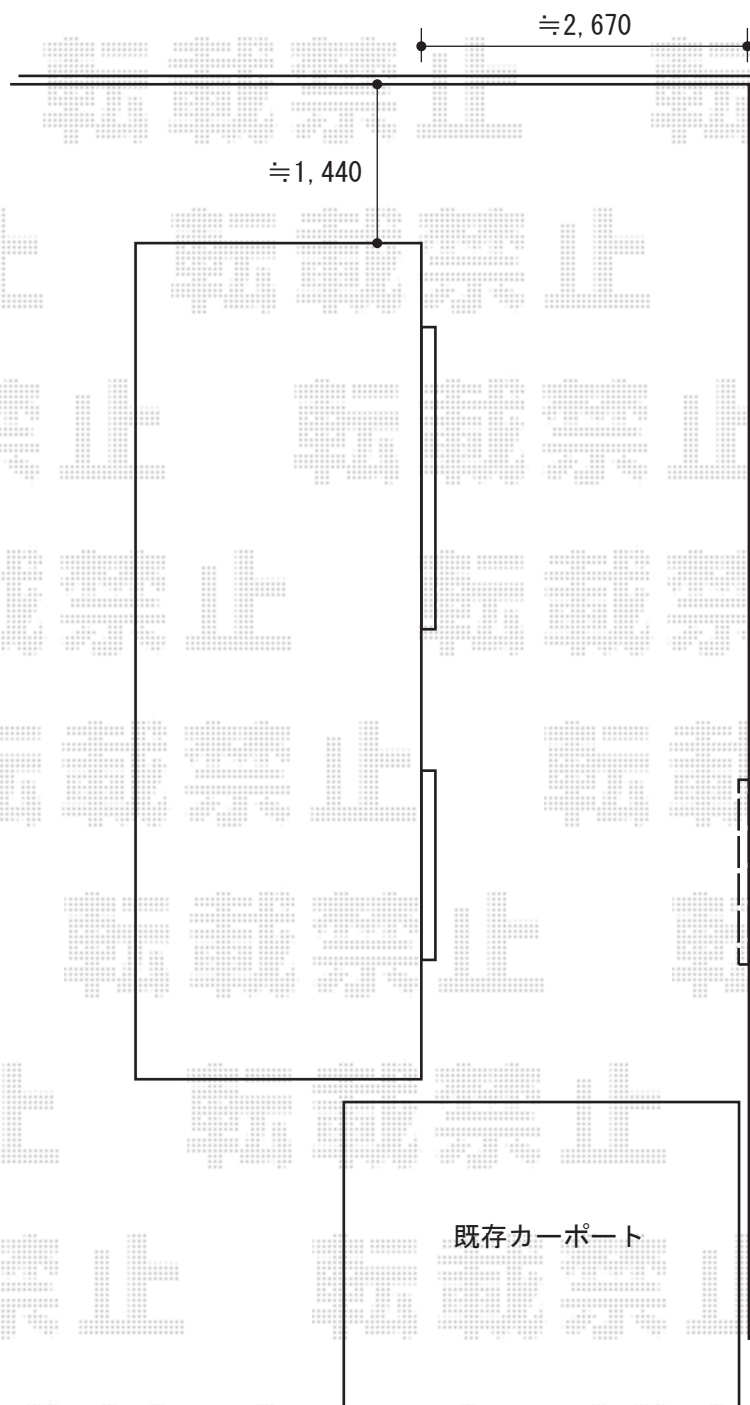

2016-12-375898	担当者	関
----------------	-----	---