


フェンス 施工概略図

YKK AP <提案品> 【A】 ルシアスフェンスF04型 自由柱
 本体1枚 (W×H) = (1,975×1,000mm) × 10枚
 自由柱 (胴縁固定金具セット含む) : T100 × 6本
 自立建て用2段支柱 : T130 × 8本
 多段支柱用胴縁固定金具 : 8セット
 端部キャップ : 3セット
 端部カバー : T100 × 2セット
 色 : パネル/ショコラウォールナット 柱・枠・パネル裏/プラチナステン

YKK AP <提案品> 【B】 ルシアスフェンスF04型 自由柱
 本体1枚 (W×H) = (1,975×1,000mm) × 8枚
 自由柱 (胴縁固定金具セット含む) : T100 × 11本
 目隠しコーナー継手 : T100 × 1セット
 端部カバー : T100 × 2セット
 端部キャップ : 2セット
 色 : パネル/ショコラウォールナット 柱・枠・パネル裏/プラチナステン

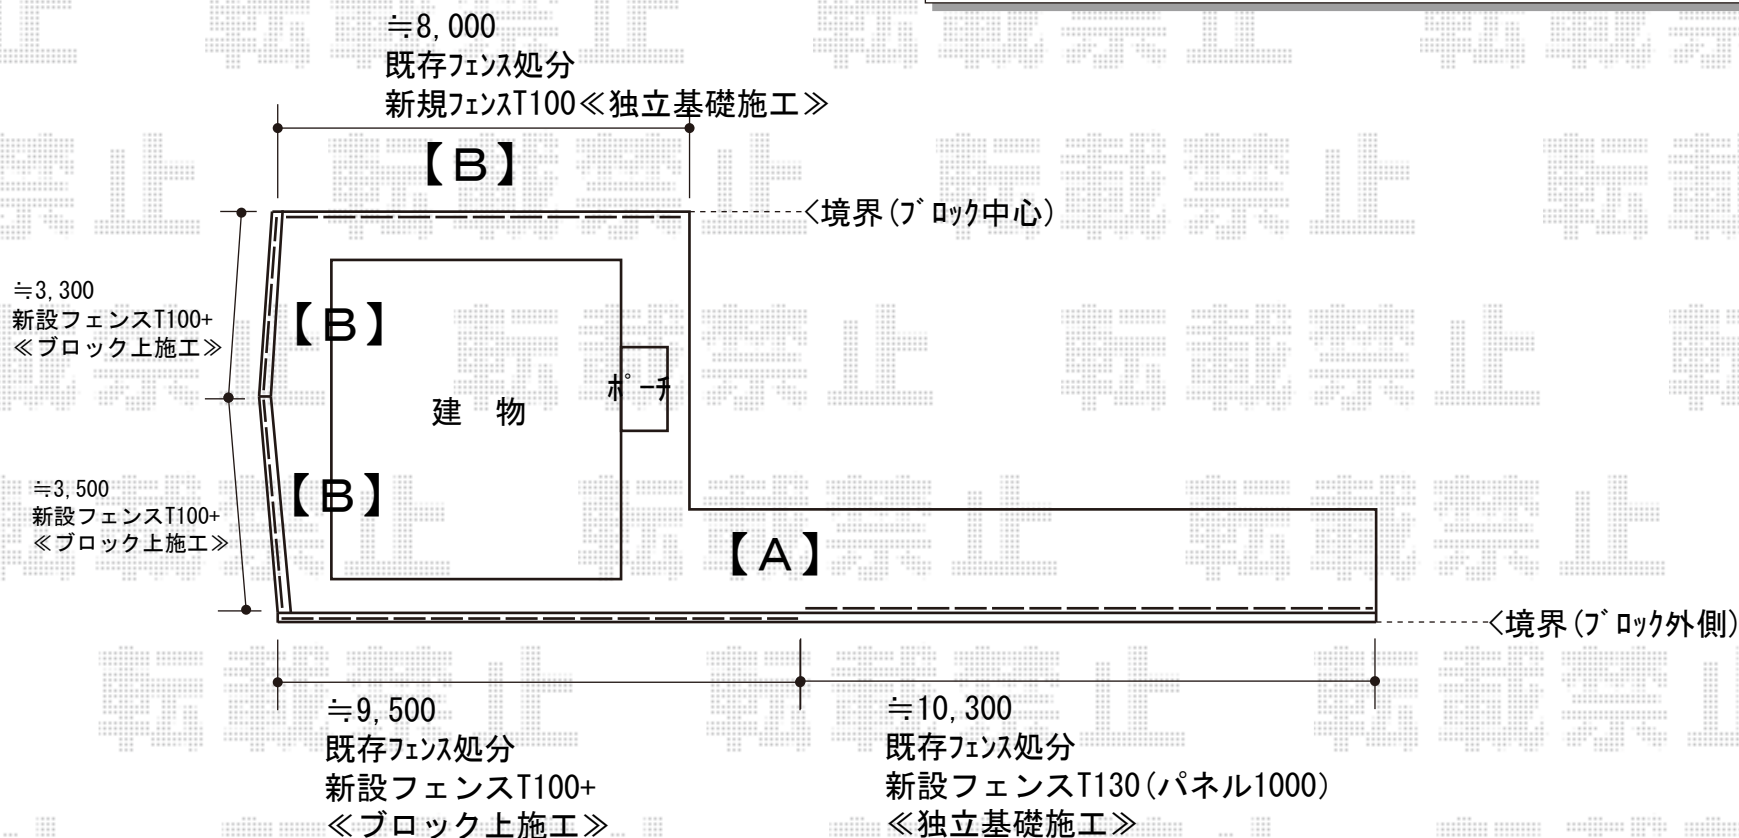

※道路側1スパンのみについては勾配を解消するため段差をつけて施工いたします。