


カーポート 施工概略図

YKK AP レイナポートグラン50 積雪~50cm対応*3本柱仕様
幅= 2,700mm
奥行= 5,768mm
色： プラチナステン
屋根材： 熱線遮断ポリカーボネート（アースブルーマット調）
柱仕様： ハイルフ柱仕様（有効高 約2,350mm）

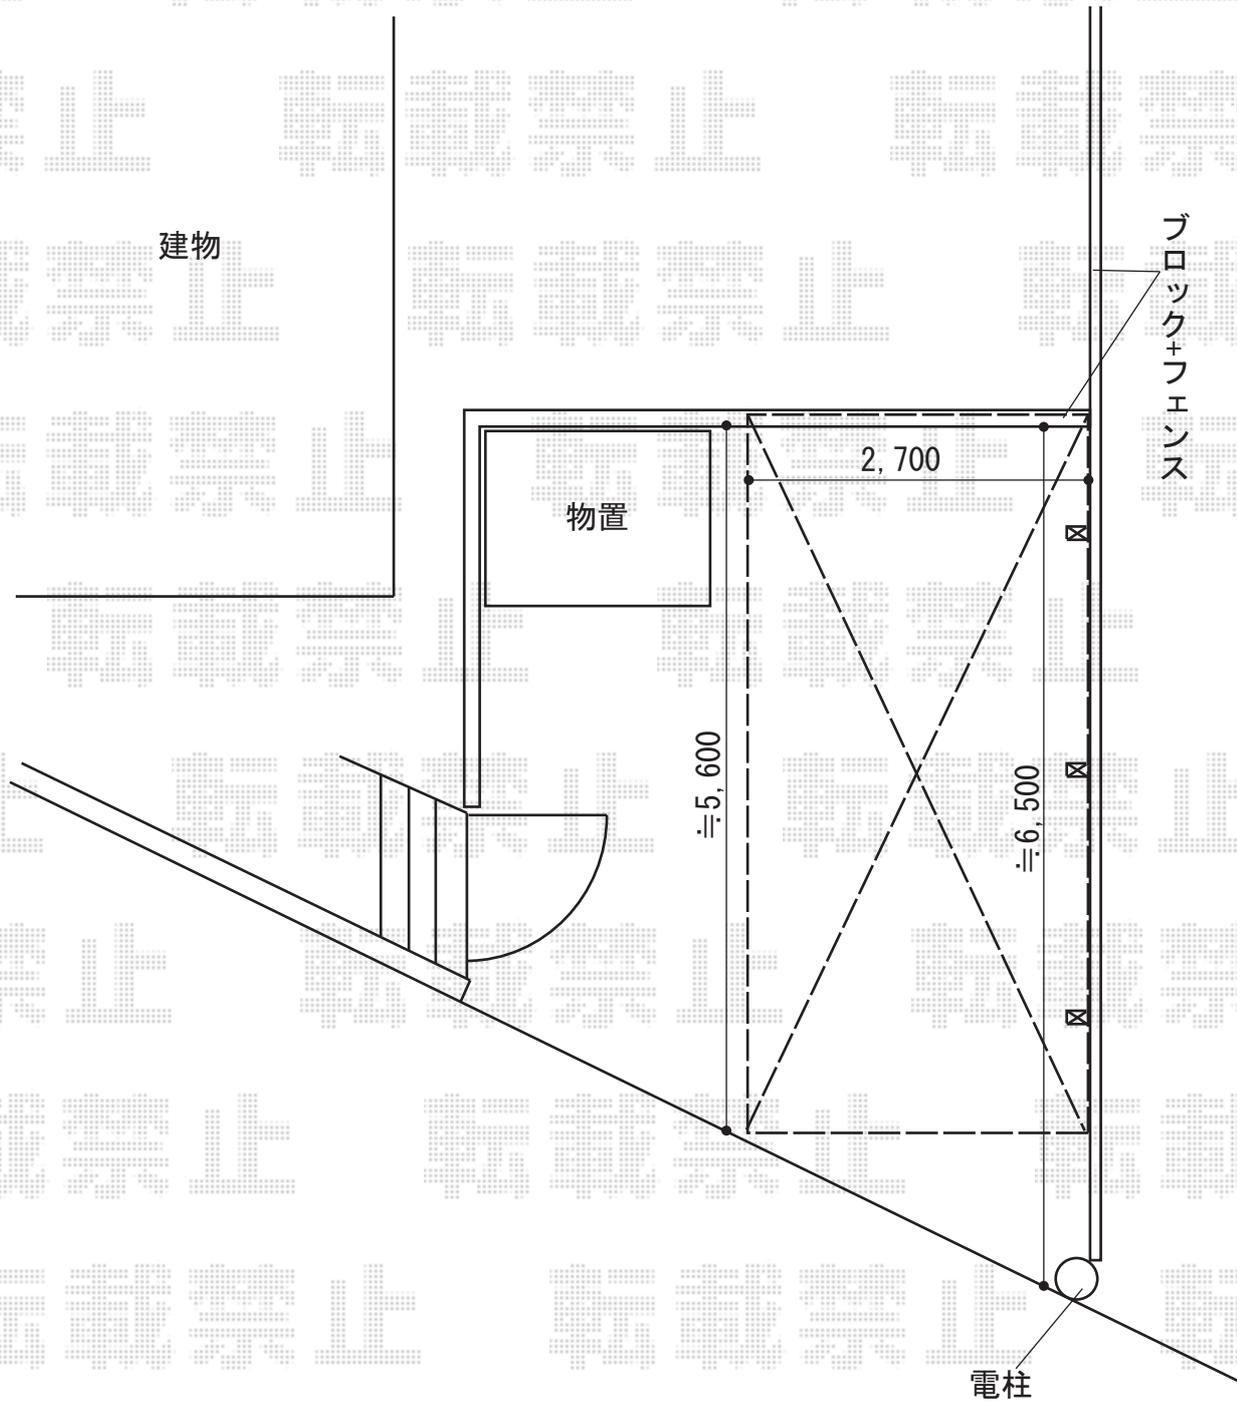

2016-12-376629

担当者

松本