


カーポート 施工概略図

YKK AP レイナポートグラン 延長 積雪~20cm対応
 幅= 2,700mm
 奥行= 6,484mm
 色： カームブラック
 屋根材： 熱線遮断ポリカーボネート（アースブルーマット調）
 柱仕様： ハイルフ柱仕様（有効高 約2,350mm）

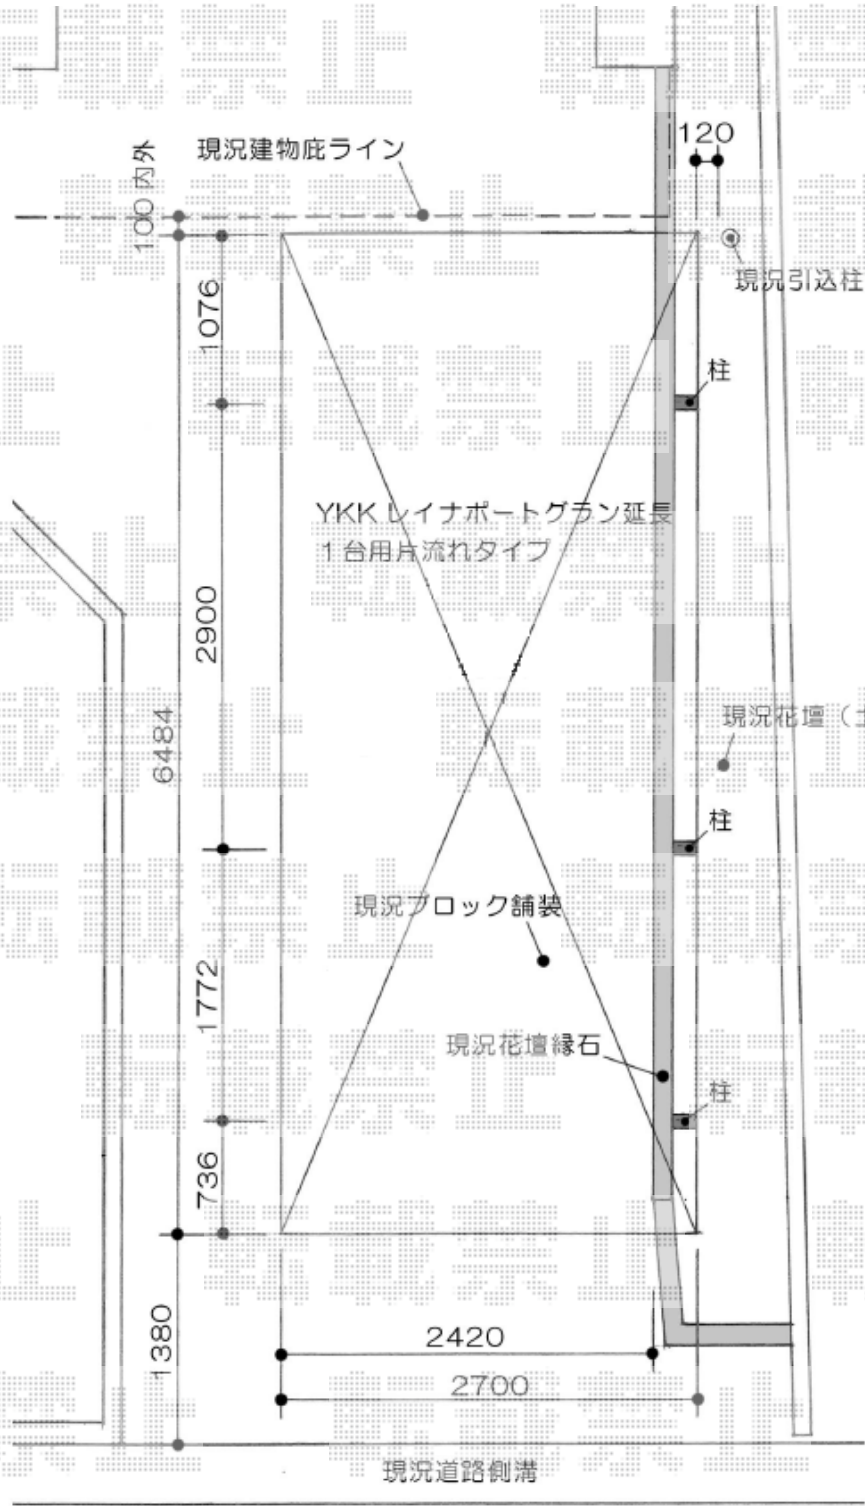

2016-12-378335	担当者	松本
----------------	-----	----