


フェンス 施工概略図

Value Select モクアルフェンス 横板タイプ 自由柱
本体1枚 (W×H) = (1,975×600mm) × 4枚
自由柱： T60 × 5本
端部カバー： T60× 1セット
端部キャップ： 1セット
色： パネル/ショコラウッド 柱・枠・パネル裏/チャコールブラック

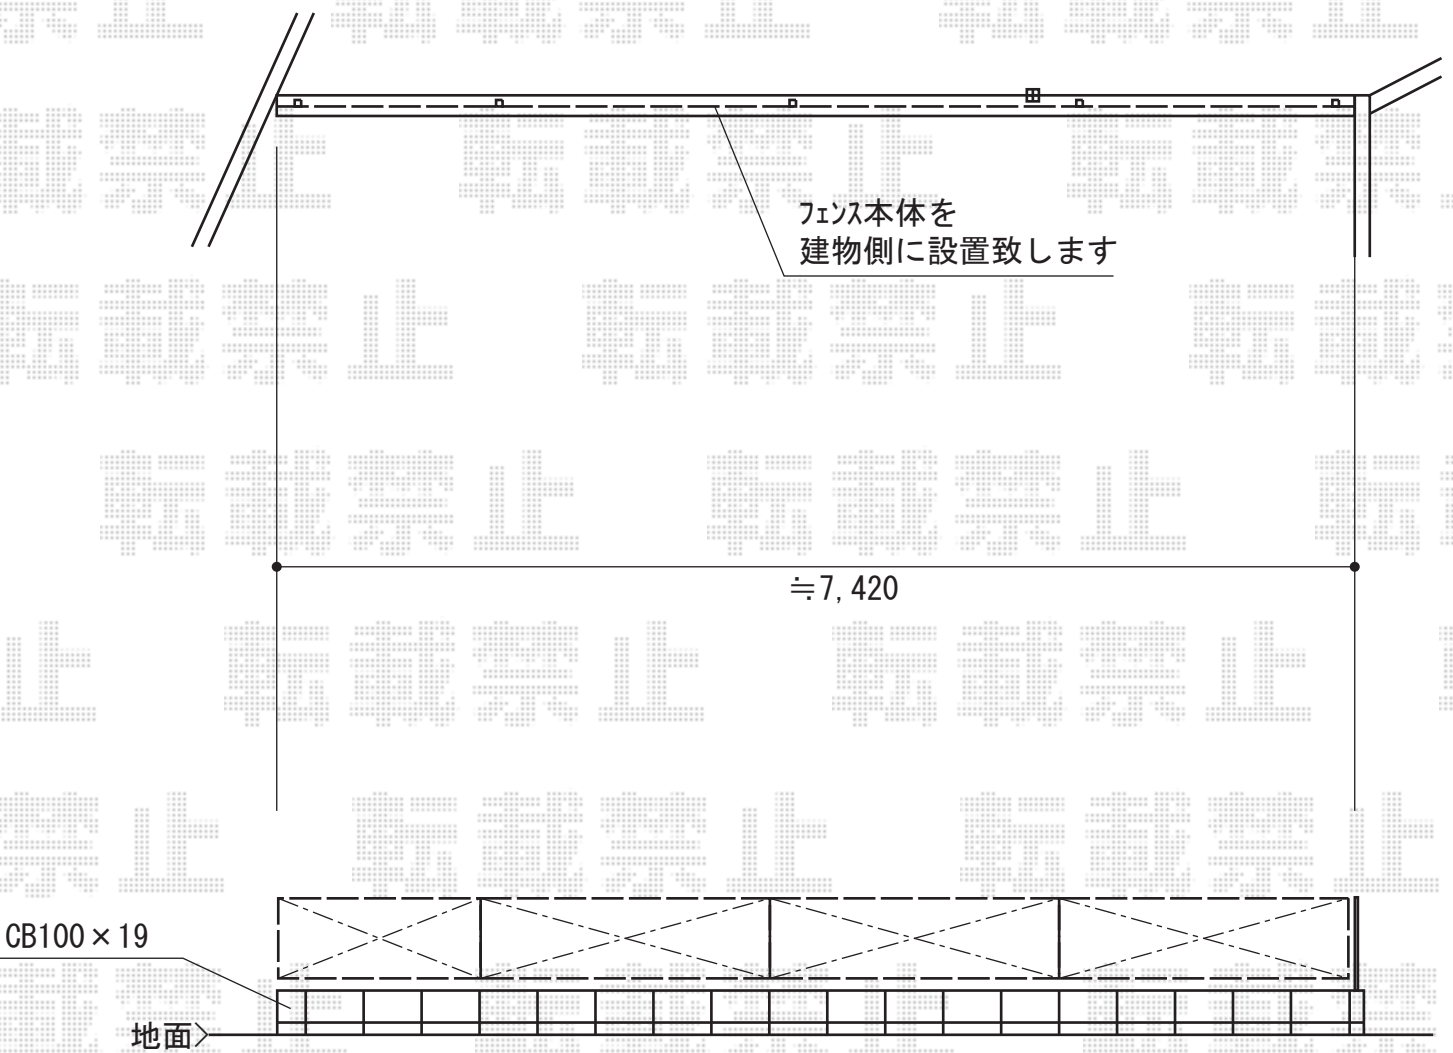

2016-12-378898

担当者

田中