


フェンス工事 施工概略図

LIXIL (TOEX) 【01】アルメッシュフェンス2型 フリーポールタイプ  
 本体1枚 (W×H) = (1,979.5×600mm) × 6枚 / (1,979.5×800mm) × 2枚  
 柱仕様: T-6×8本/T-8×3本  
 部品セットA: 11セット  
 端部カバー: T-6×2本/T-8×1本  
 コーナー継手A: 2セット  
 端部キャップ: 1セット  
 色: マイルドブラック

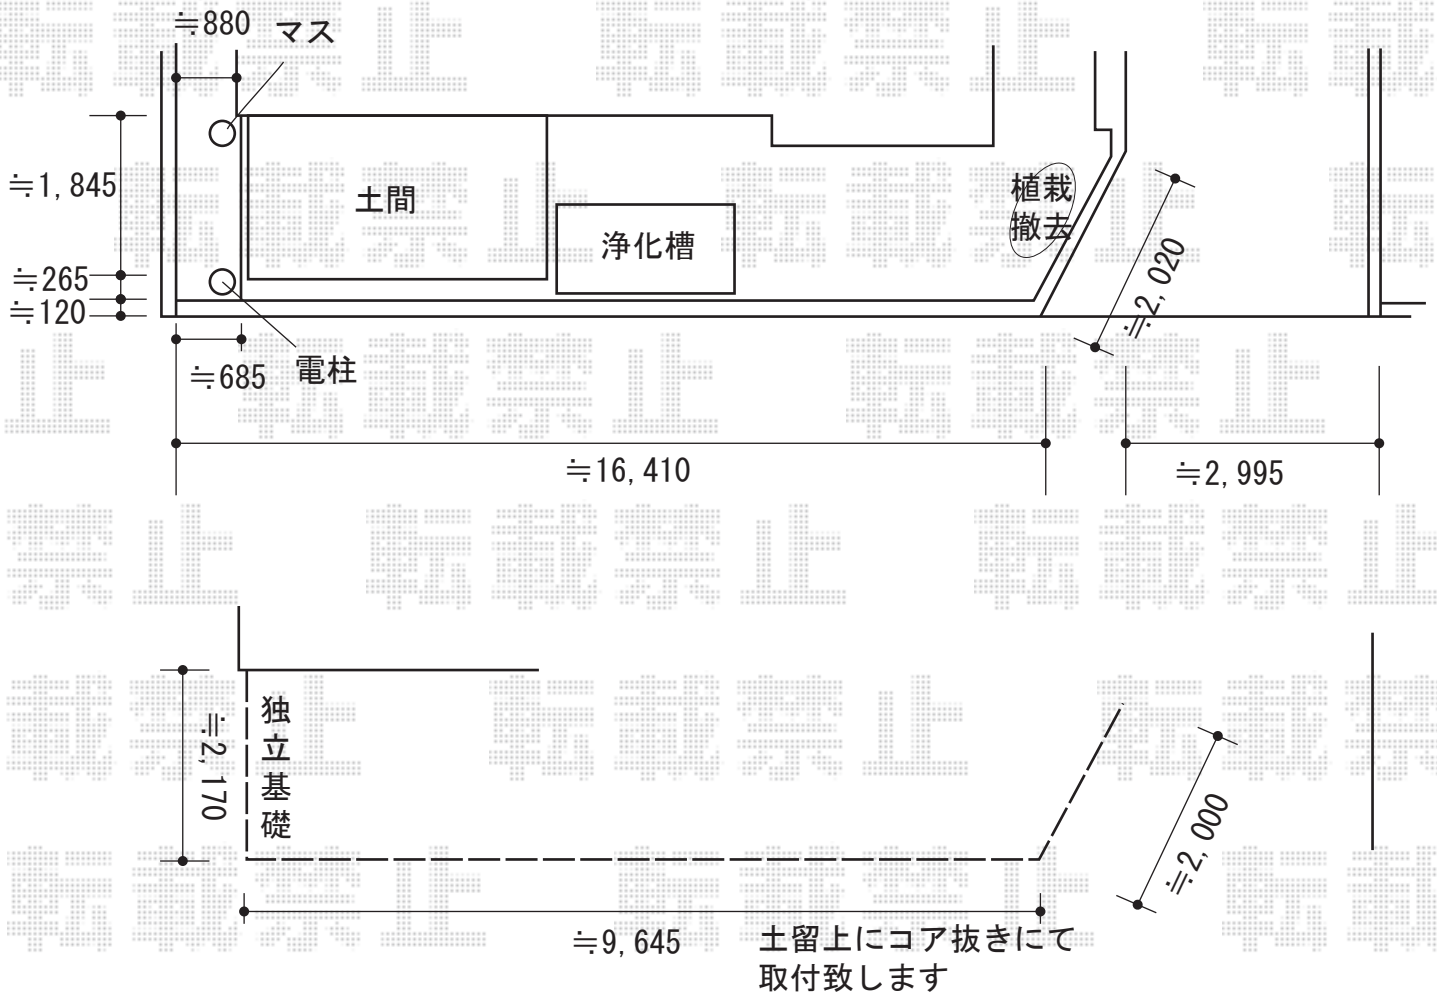

2016-2-317615	担当者	米澤
---------------	-----	----