


カーポート工事 施工概略図

LIXIL ネスカR (ラウンドスタイル) ワイド 積雪~20cm対応
幅= 4,836mm
奥行= 5,686mm
色 : シャイングレー
屋根材 : ポリカーボネート (クリアブルー)
柱仕様 : ロング柱25仕様 (有効高 約2,500mm)

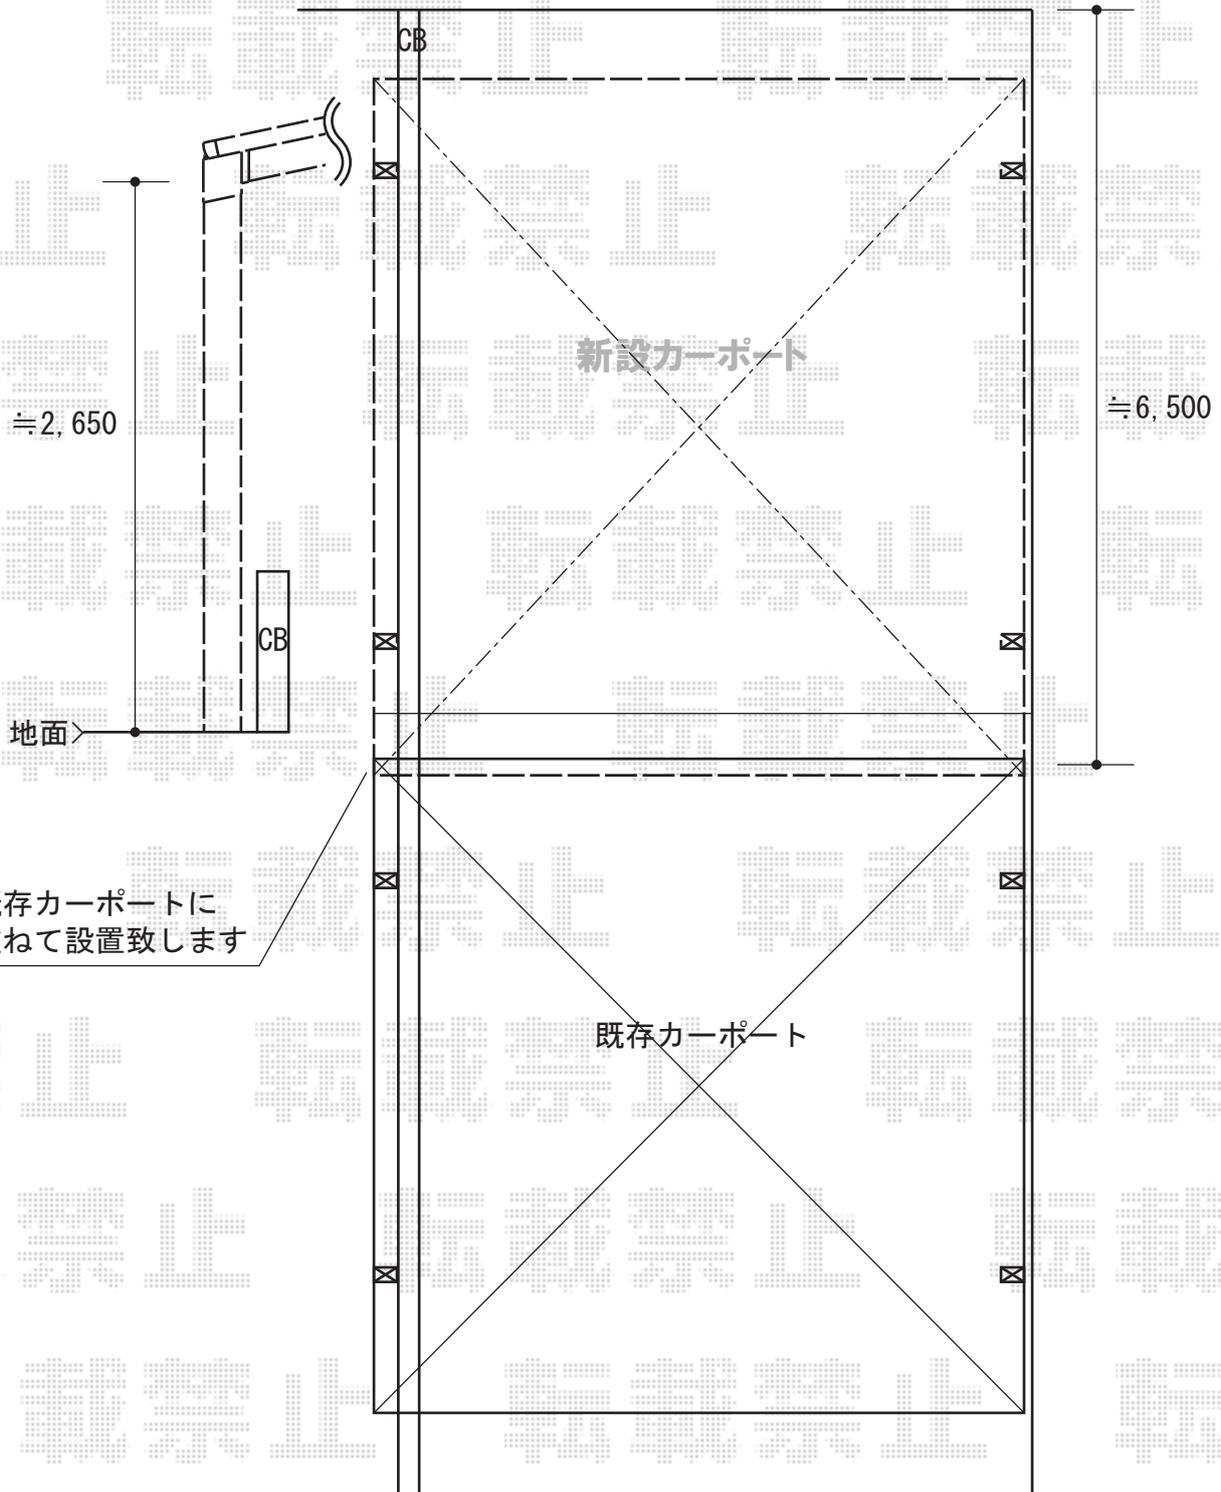

既存カーポートに重ねて設置致します

2016-2-317712	担当者	松本
---------------	-----	----