カーポート工事　施工概略図

LIXIL(TOEX) ソルディーポート 1500 2台用 積雪～50cm対応
幅= 5,349mm
奥行= 5,009mm
色： オータムブラウン
屋根材： ポリカーボネート（クリアマット・すりガラス調）
柱仕様： ロング柱仕様（有効高 約2,500mm）

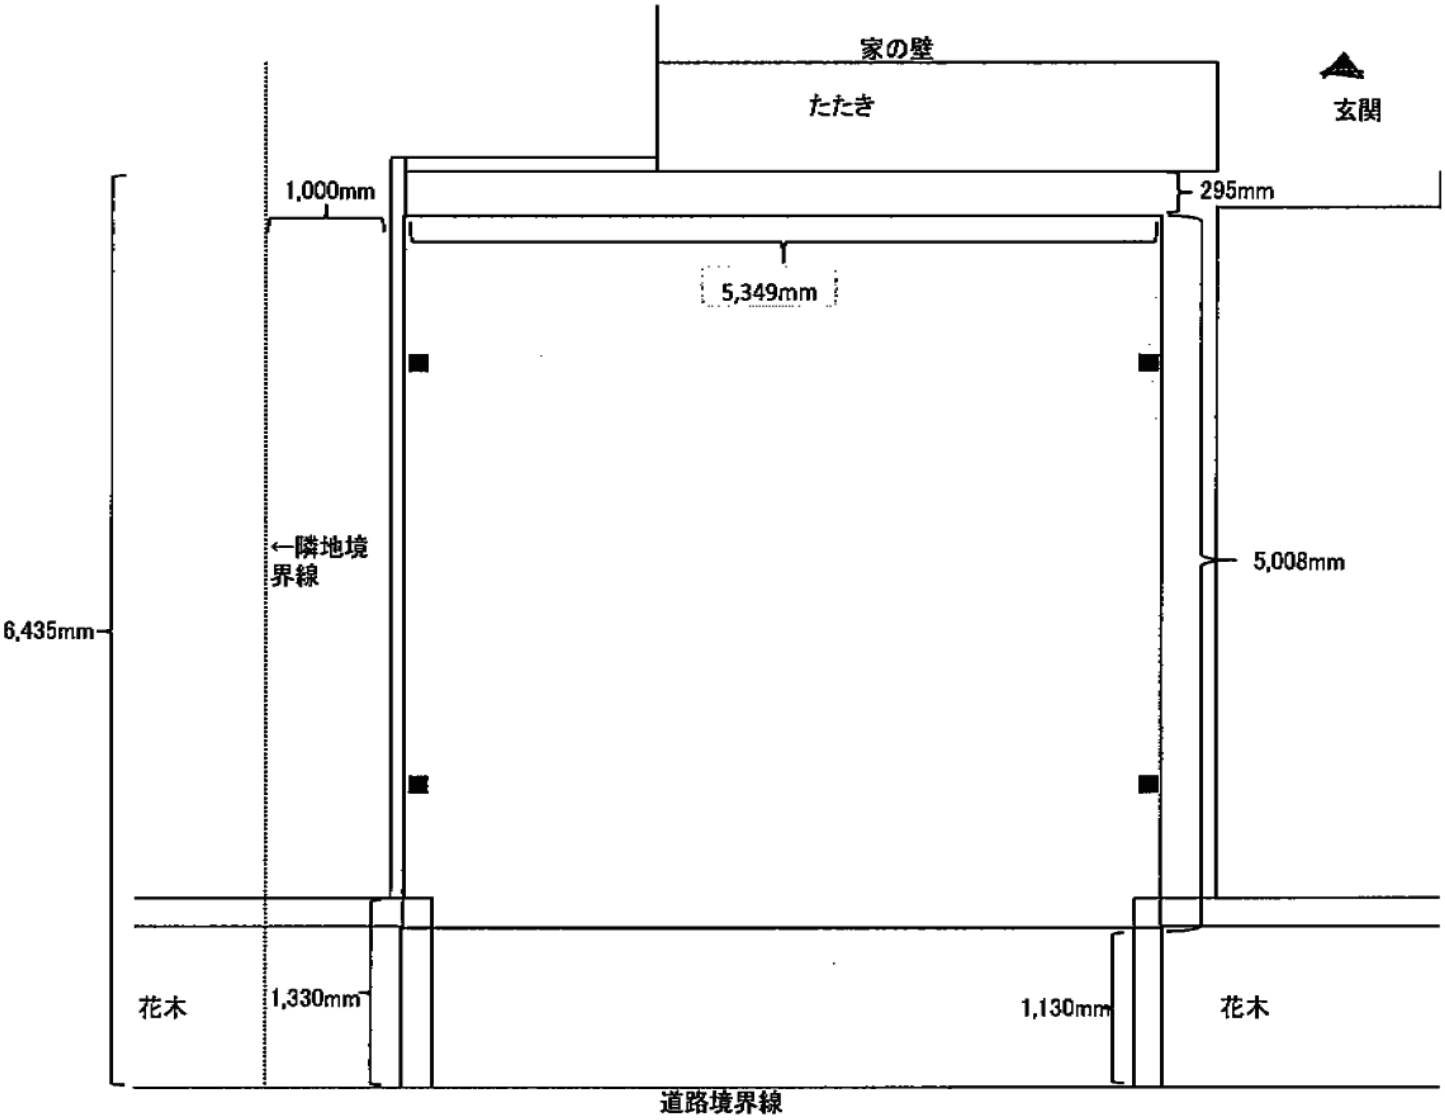

2016-2-317773	担当者	松本

エクスショップ

現場状況や作図制限により概略図の内容と多少の違いが生じることがございます。
施工時は、現場優先とさせて頂きたく思いますので、お立会い頂き、最終のご指示のほど、何卒、宜しくお願い致します。
全ての著作権はエクスショップに帰属します。当社とのお取引目的以外の使用・複製・転載は如何なる場合も禁止しております。