
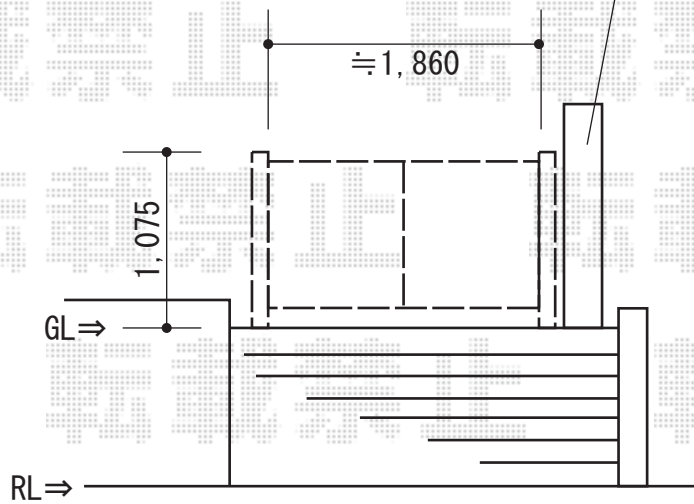


# 門扉 施工概略図

LIXIL(新日軽) セレビュー門扉 RP4型[太たて格子] 両開き 門柱式  
扉幅 : 900・900mm  
扉高 : 1,000mm  
色 : 枠・柱 : シャイングレー/本体格子 : クリエラスク  
錠 : ZAI型錠  
開き : 内開き

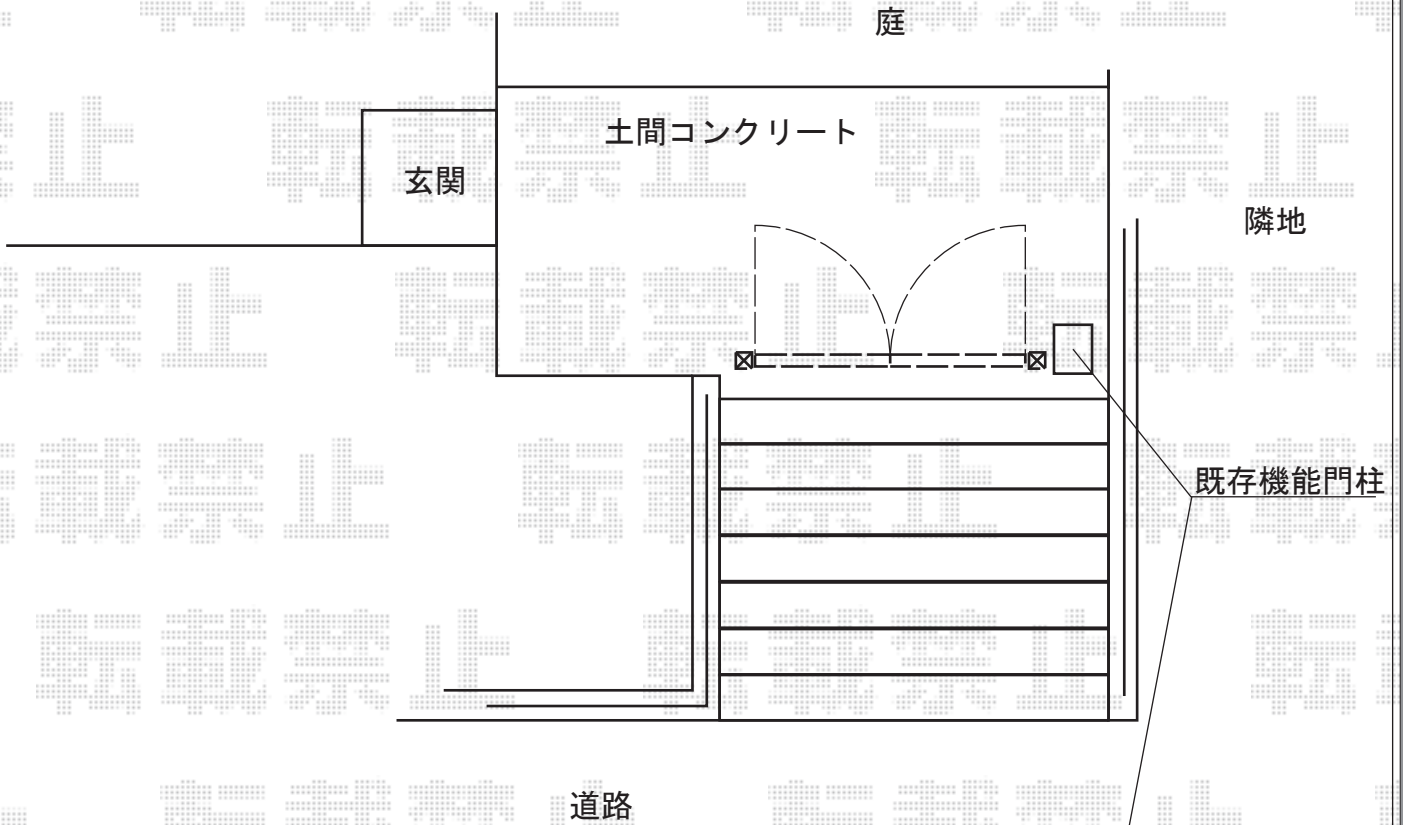

2016-2-317861

担当者

新西