


カーポート 施工概略図

LIXIL ネスカR (ラウンドスタイル) 延長 積雪~20cm対応
 幅= 2,701mm
 奥行= 6,794mm
 色: シャイングレー
 屋根材: ガリレポリカ (クリアマット・すりガラス調)
 柱仕様: 標準柱仕様 (有効高 約2,200mm)

LIXIL ネスカR 延長 サイドパネル
 奥行サイズ: 54・14用
 高さ= H: 1000+1000mm
 色: シャイングレー
 パネル材: ガリレポリカ (クリアマット・すりガラス調)
 柱仕様: 標準柱仕様*間柱1本
 オプション: 着脱式サポート 3本

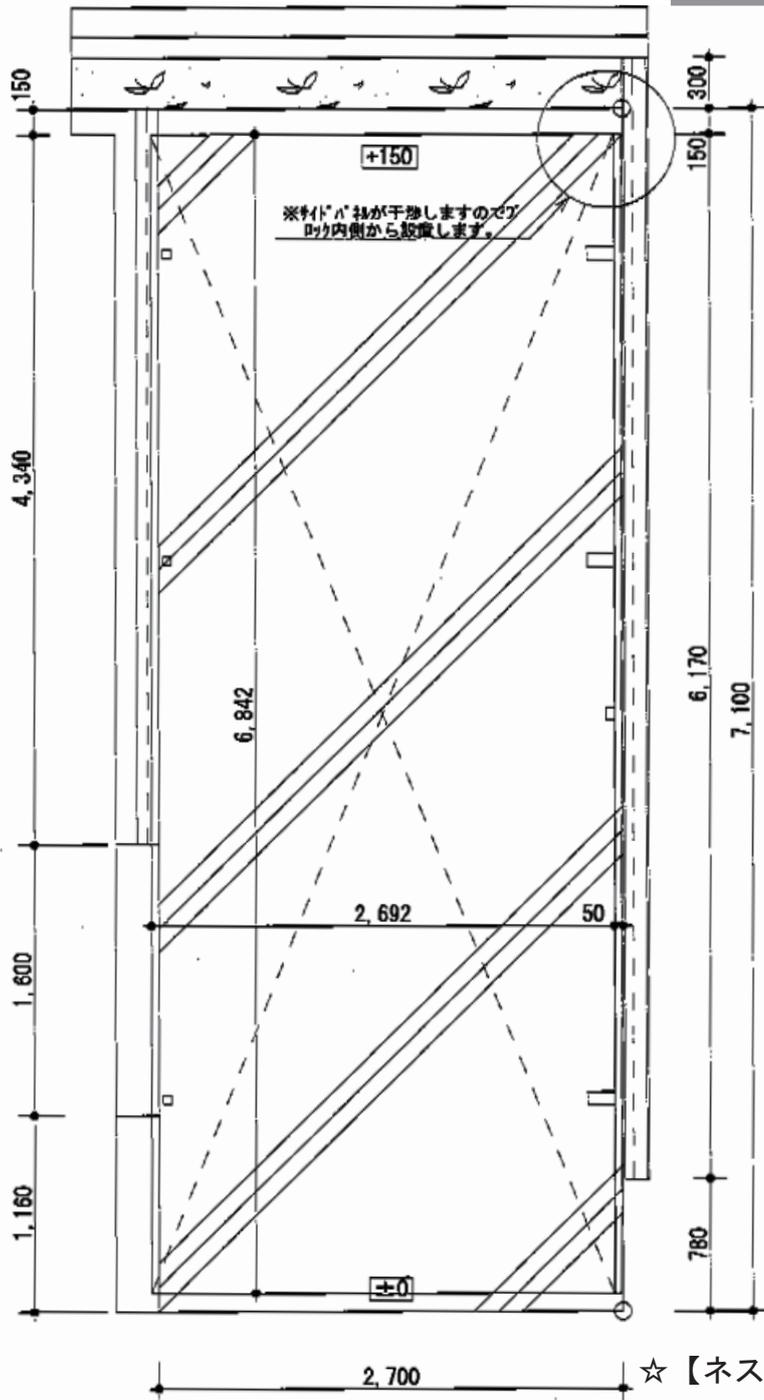

☆【ネスカF (フラットスタイル)】の図面となります。

2016-2-317992

担当者

酒井