


フェンス 施工概略図

YKK AP エクスラインフェンス23型 横半目隠し 自由柱仕様
本体1枚 (W×H) = (1,975×800mm) ×4枚
自由柱(耐風圧強度34m/秒相当) : T80×5本
端部カバー(1本入) : T80×1セット
胴縁固定金具 : ×5セット
エンドキャップ : ×1セット
色 : ホワイト

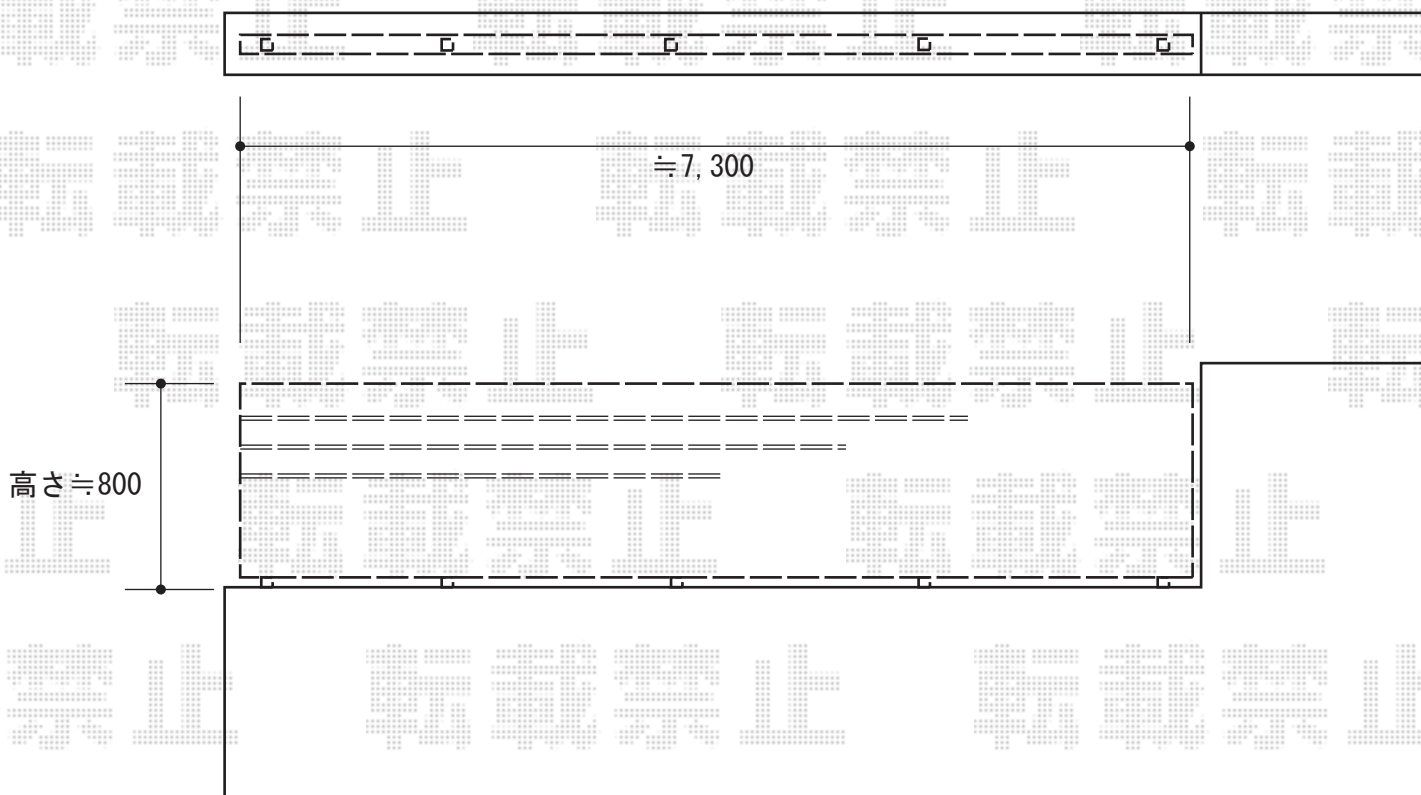

2016-2-318258

担当者

仲西