


# カーポート 施工概略図

YKK AP レイナポートグラン50 積雪～50cm対応  
幅= 3,000mm  
奥行= 5,052mm  
色： プラチナステン  
屋根材： 熱線遮断ポリカーボネート（アースブルーマット調）  
柱仕様： 標準柱仕様（有効高 約2,000mm）

※納まりはイメージです

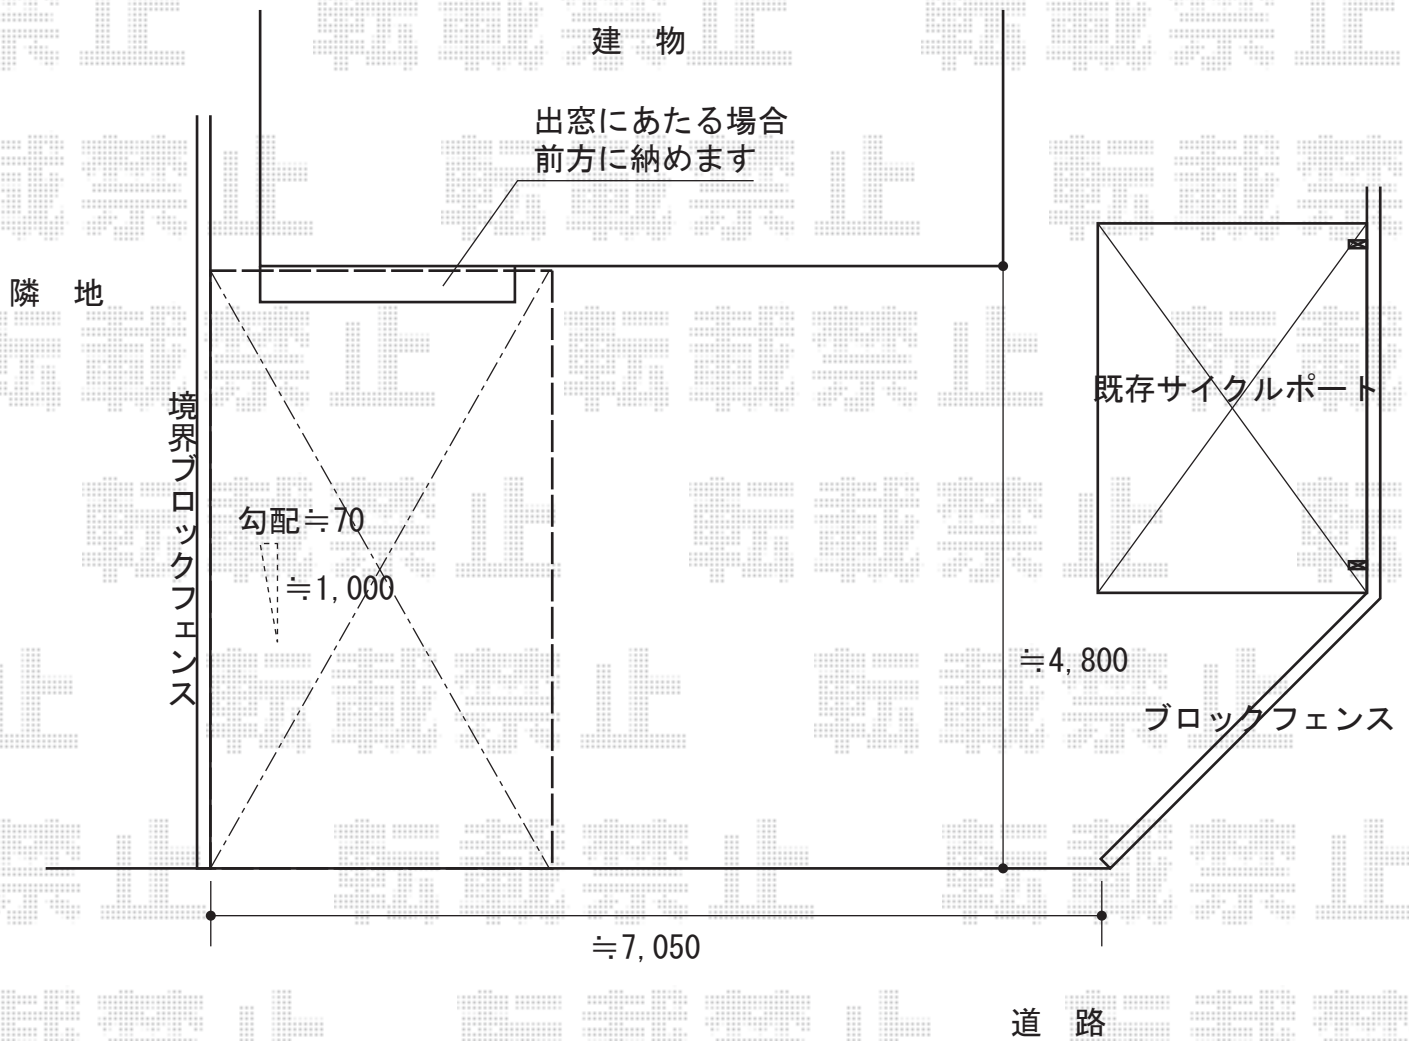

2016-2-318591

担当者

塚田