


カーポート工事 施工概略図

LIXIL ネスカR (ラウンドスタイル) 積雪~20cm対応  
 幅= 2,400mm  
 奥行= 4,980mm  
 色: シャイングレー  
 屋根材: ポリカーボネート (クリアブルー)  
 柱仕様: ロング柱25仕様 (有効高 約2,500mm)

LIXIL ネスカR 着脱式サポート  
 ロング柱 (H25) 用 2本入り×1セット  
 色: シャイングレー

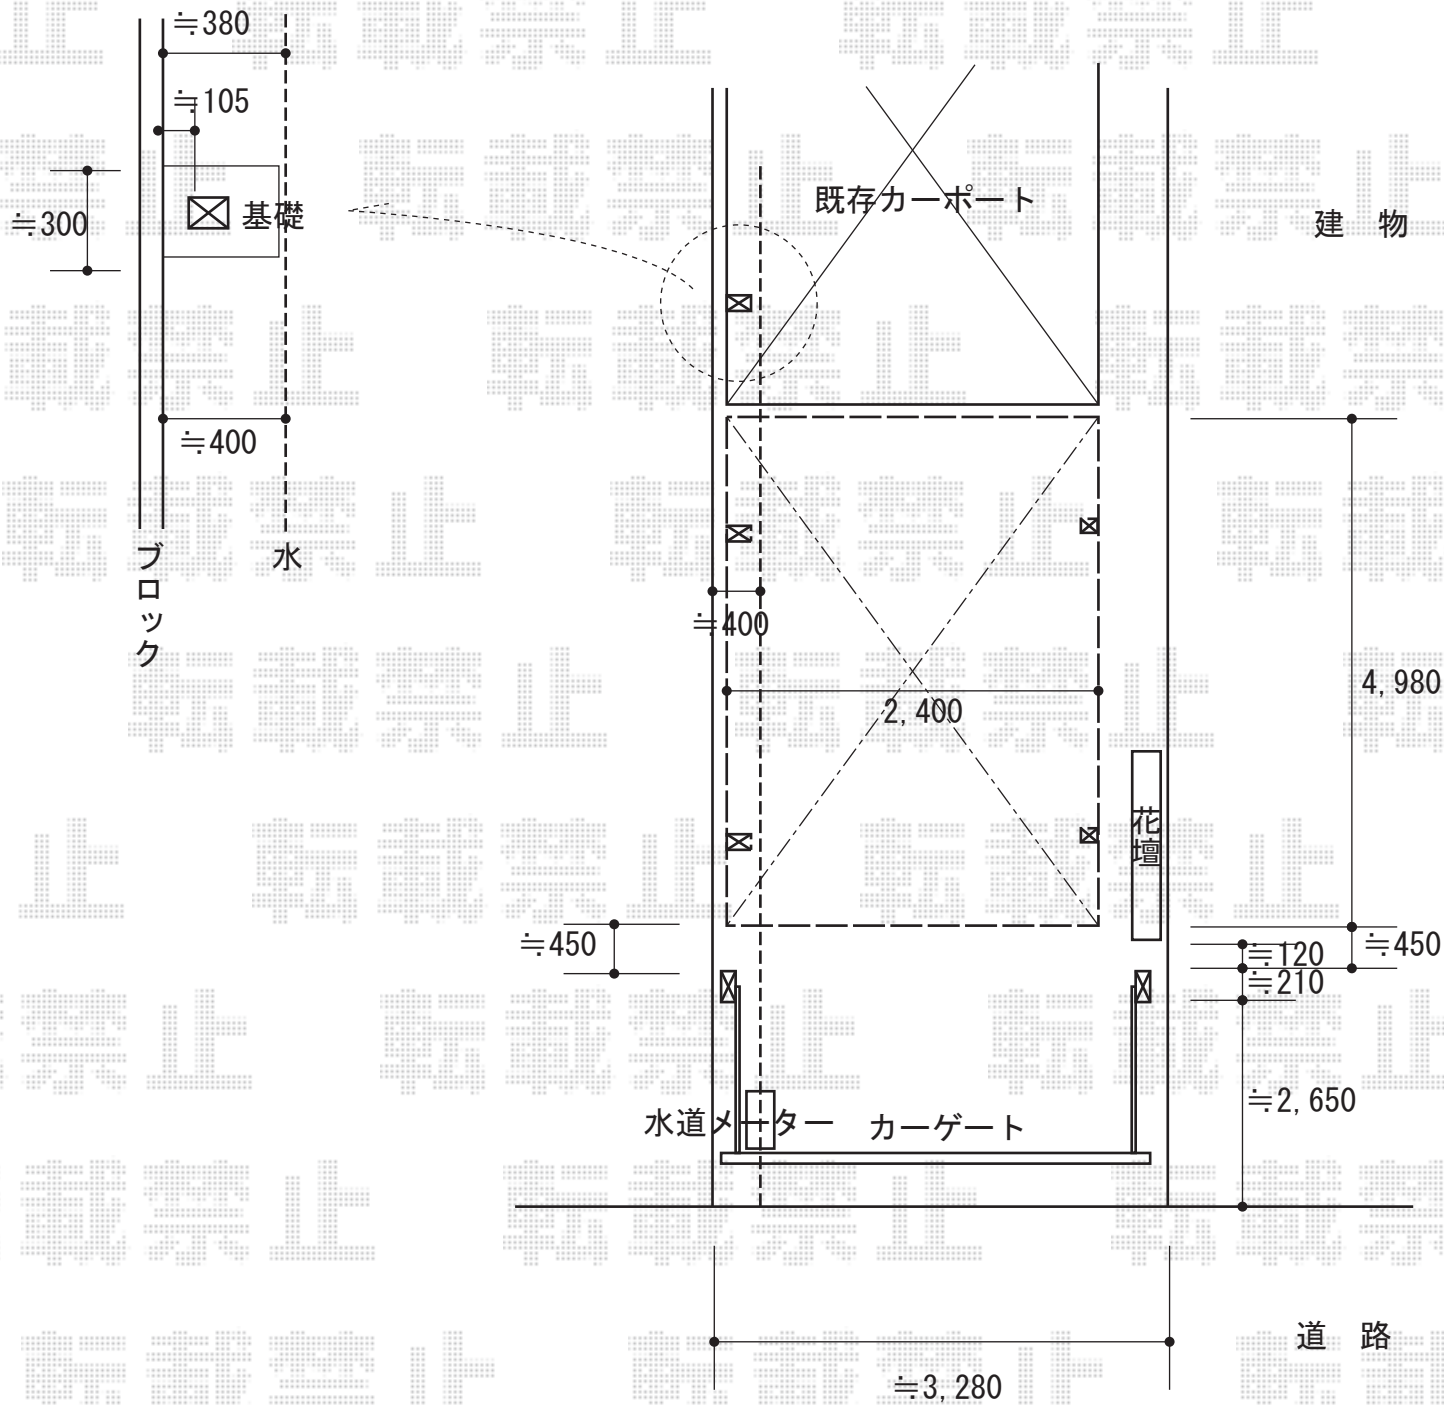

2016-2-318711

担当者

酒井