

ウッドデッキ工事 施工概略図

Value Select マージウッドデッキ

間口= 2.0間(3,651mm)

出幅= 4尺(1,220mm)

色: レッドウッド

床板: 縦貼り



幕板: 標準

束柱: Tタイプ(400~550mm) (色: ノーブルステン)

YKK AP 独立式 リウッドステップ2型

色: 本体: レッドブラウン 束柱: プラチナステン

数量: 2セット

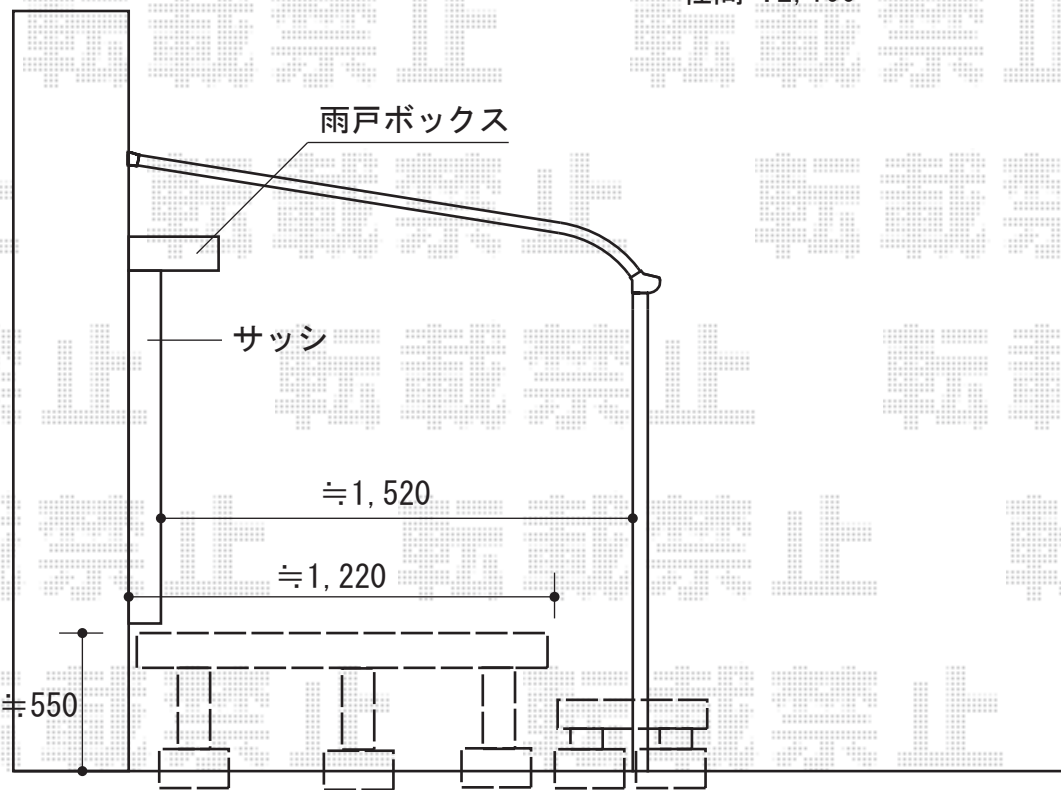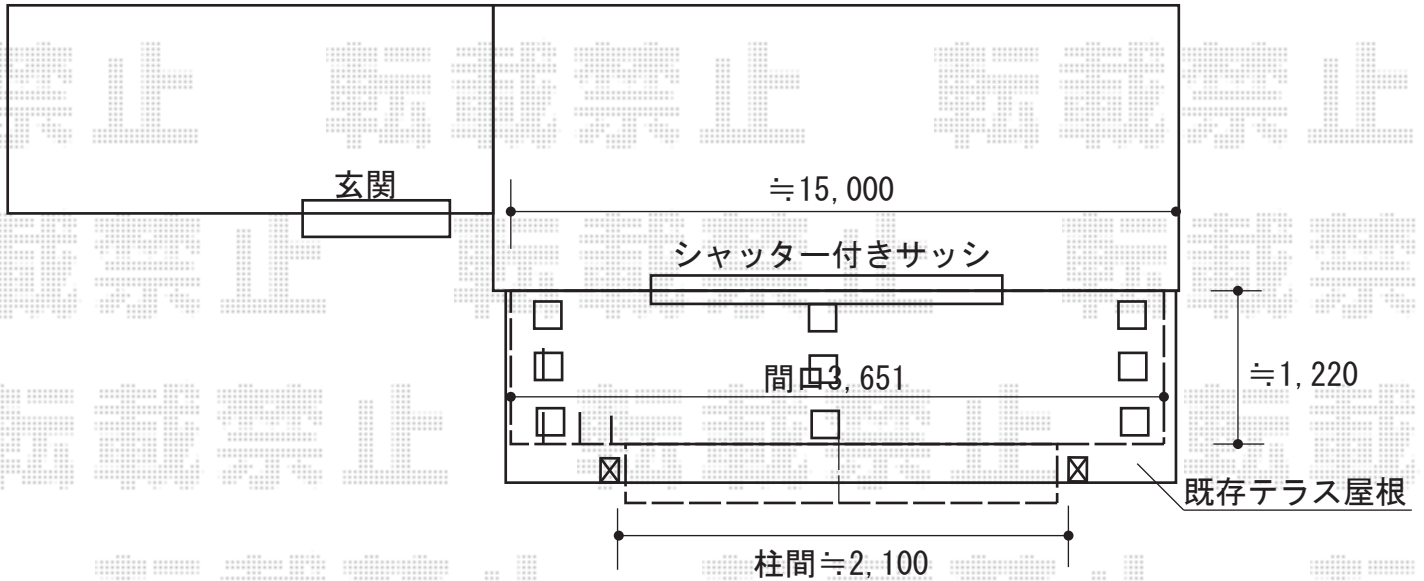

2016-2-318853

担当者

木附