


フェンス工事 施工概略図

YKK AP レスティナフェンス5型 目隠しルーバー 自由柱タイプ
本体1枚 (W×H) = (1,975×1,200mm) × 8枚
自由柱 : T120×10本
エンドキャップ : 1セット
目隠しコーナー継手 : T120×1セット
色 : ブラウン

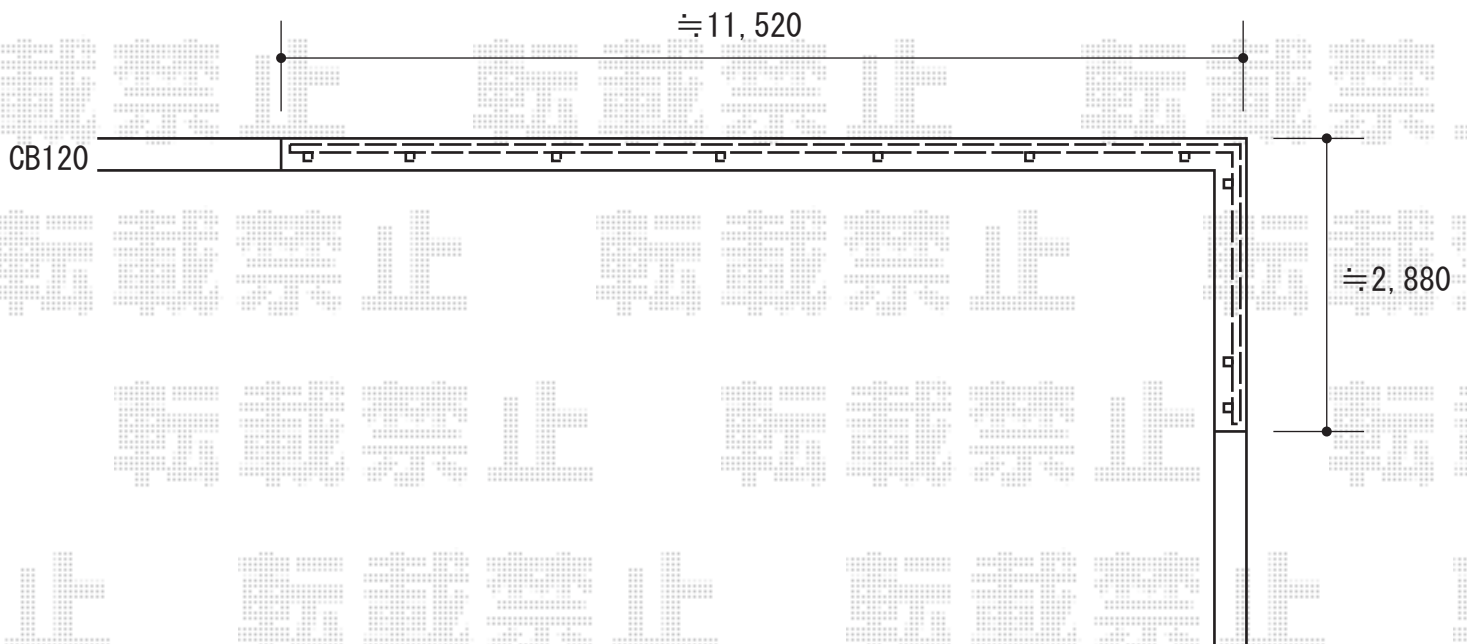

2016-2-319297

担当者

仲西