


ウッドデッキ工事 施工概略図

YKK AP リウッドデッキ 200
 間口= 2.5間(4,451mm)
 出幅= 4尺(1,220mm)
 色： ナチュラルブラウン
 床板： 縦貼り
 幕板： 標準幕板
 束柱： Tタイプ(400~550mm) (色：プラチナステン)
 追加部材： アルミ製束柱 Tタイプ (3本) ×1セット

YKK AP シンプルモダンデッキフェンス2型
 <横格子2本タイプ>
 笠木： 1スパン用×1本
 笠木部品： 端部キャップ×2セット
 2型パネル： 10用T100×1セット
 端柱： T100 (2本入り) ×1セット
 柱連結ブラケット： 中柱(端柱)用×2セット
 色： プラチナステン

YKK AP リウッドデッキ200 段床セット 正面タイプ 1段
 間口= 1.5間用
 色： ナチュラルブラウン (束柱色：プラチナステン)

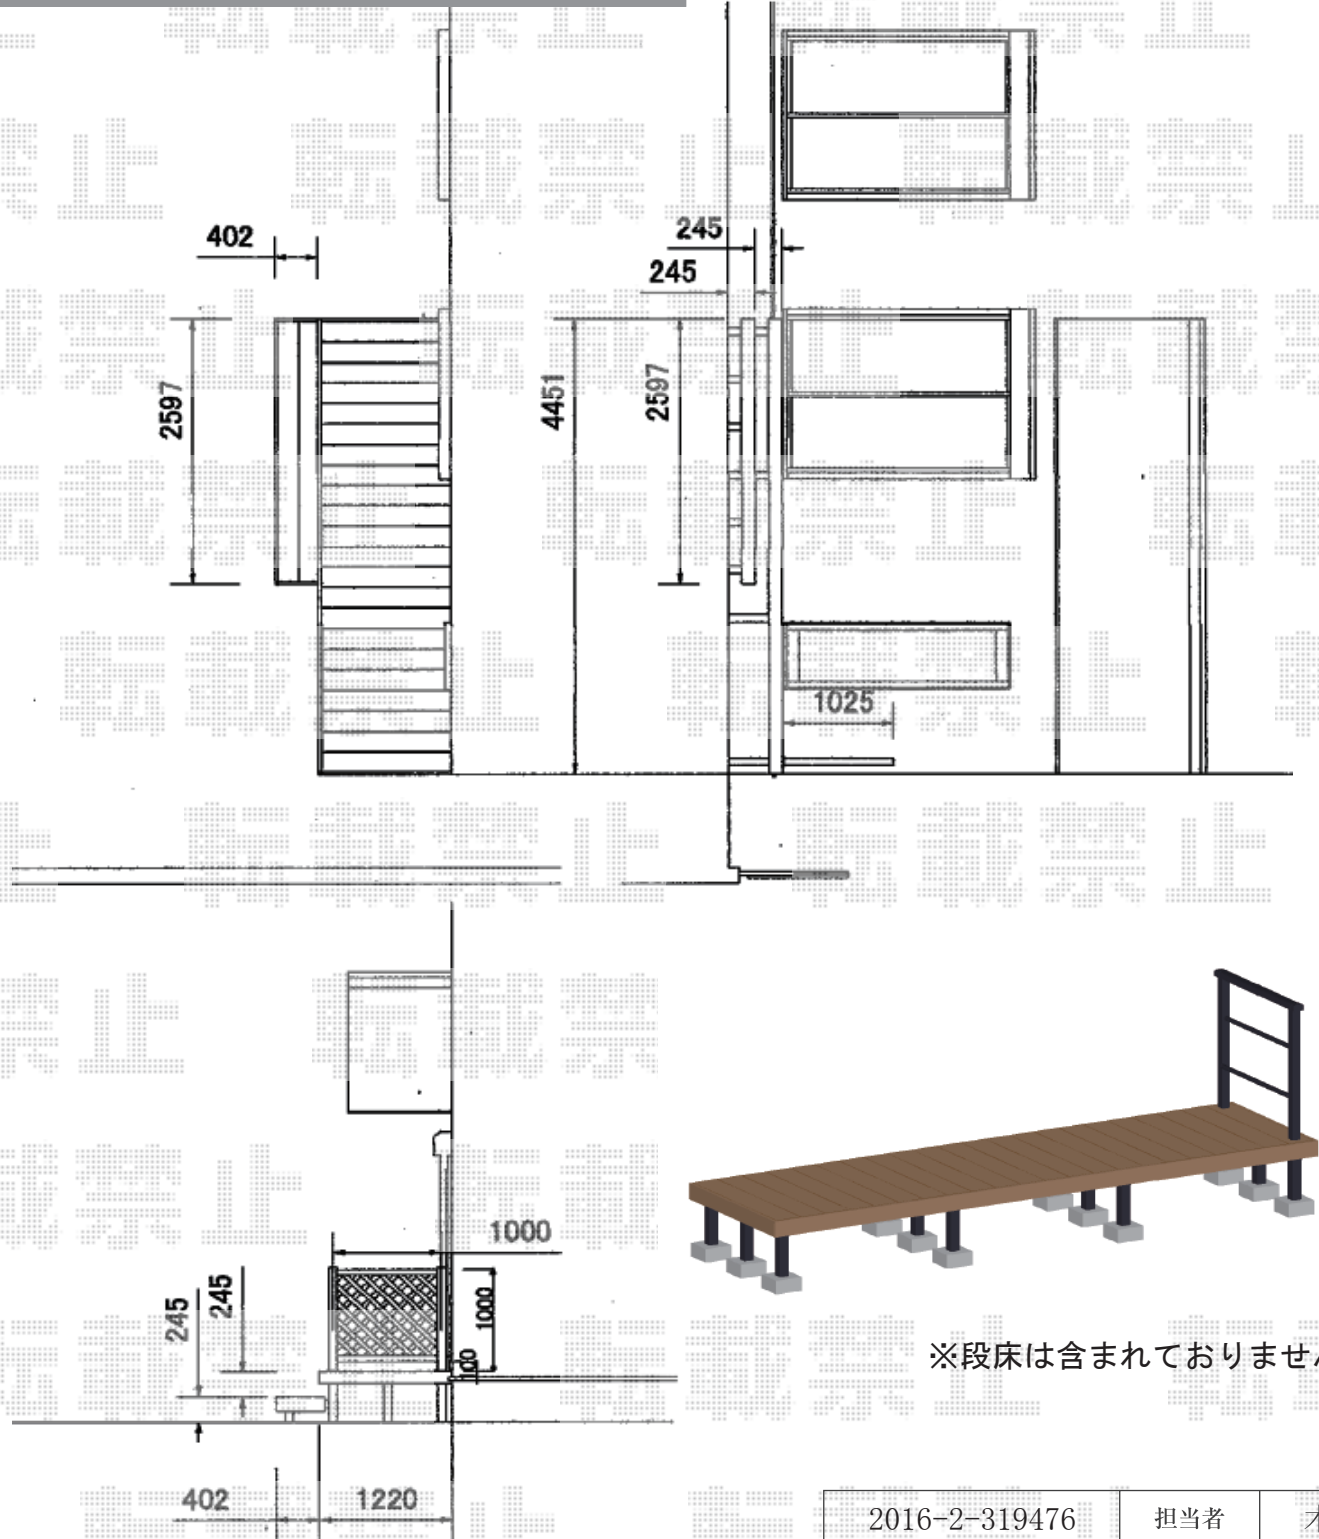

※段床は含まれておりません

2016-2-319476	担当者	木附
---------------	-----	----