


フェンス 施工概略図

YKK AP イーネットフェンス1F型 自由柱タイプ  
 本体1枚 (W×H) = (1,990×1,000mm) ×3枚  
 アルミ自由柱 : T100×9本  
 端部キャップ : 3  
 コーナー部品 : 3  
 色 : 本体 Sホワイト/アルミ柱 ホワイト

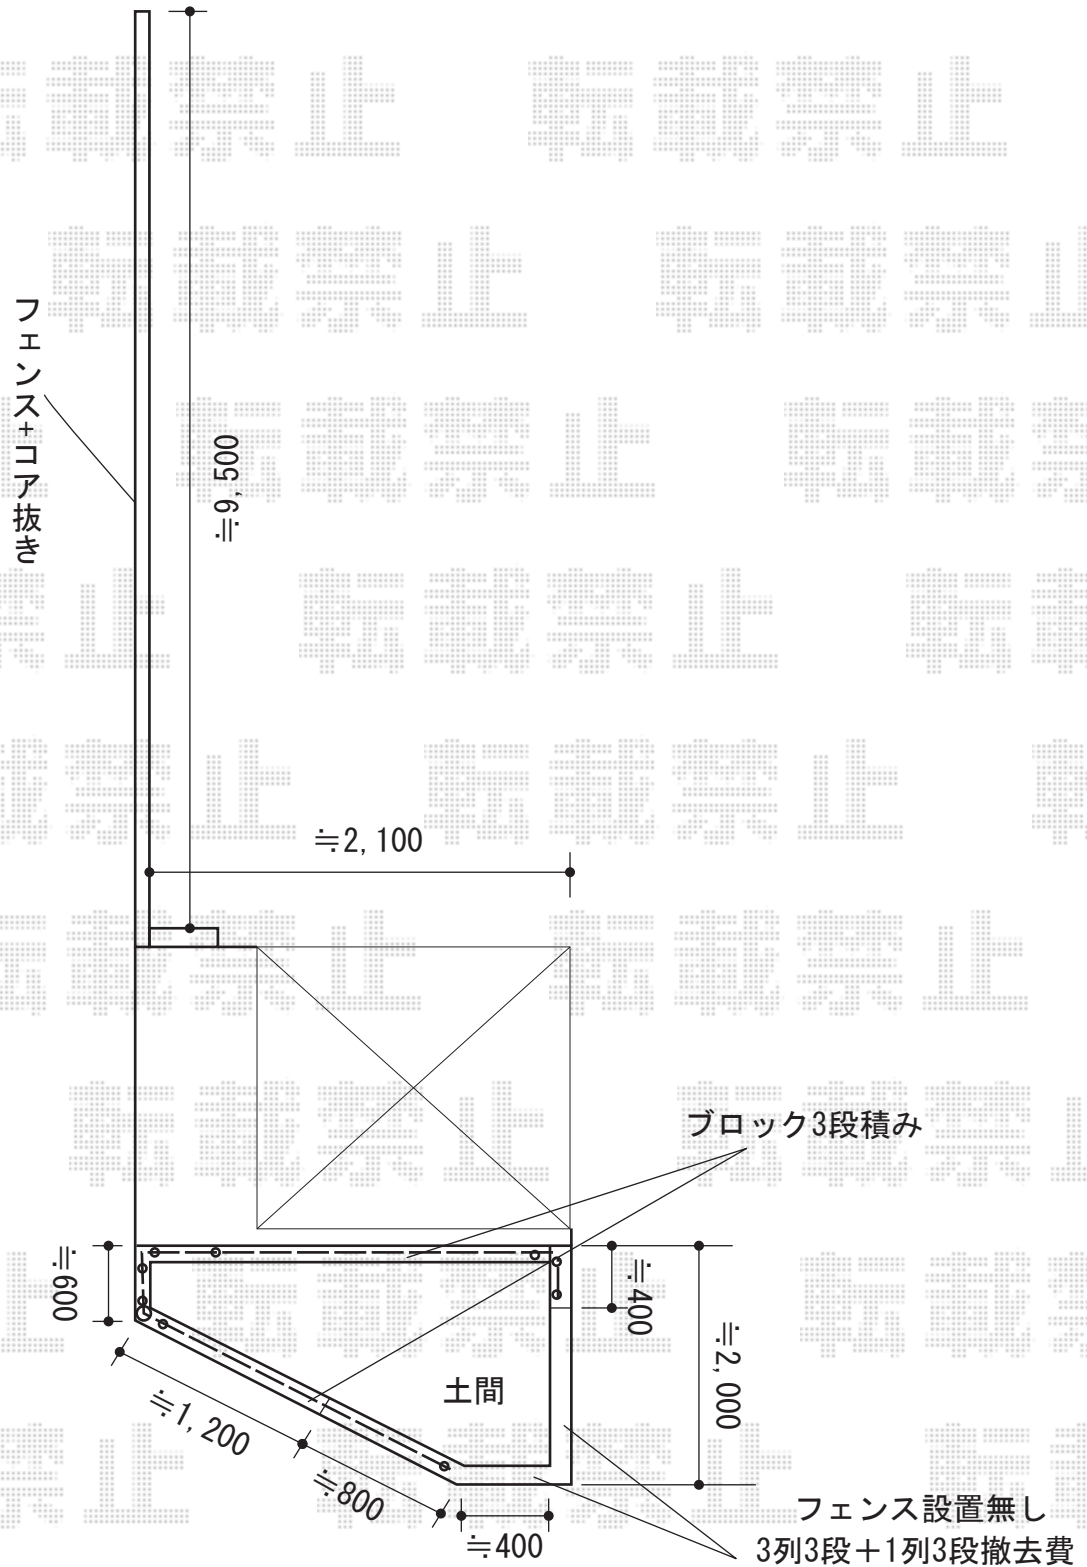

2016-2-319618

担当者

竹中