


カーポート・カーゲート 施工概略図

Value Select トリップゲート RB型
 ノンレール 片開き 30S
 開口幅= 2,907mm
 全幅= 3,007mm
 たたみ幅= 347mm
 高さ= 1,200mm
 色：ステンカラー
 キャスター数：2箇所
 落棒数：2本

YKK AP レイナポートグラン 積雪~20cm対応
 幅= 2,400mm
 奥行= 5,052mm
 色：プラチナステン
 屋根材：熱線遮断ポリカーボネート(クリアマット)
 柱仕様：標準柱仕様(有効高 約2,000mm)

YKK AP レイナポートグラン 柱カバー(小) 1枚入り×1セット
 色：カームブラック *1色設定

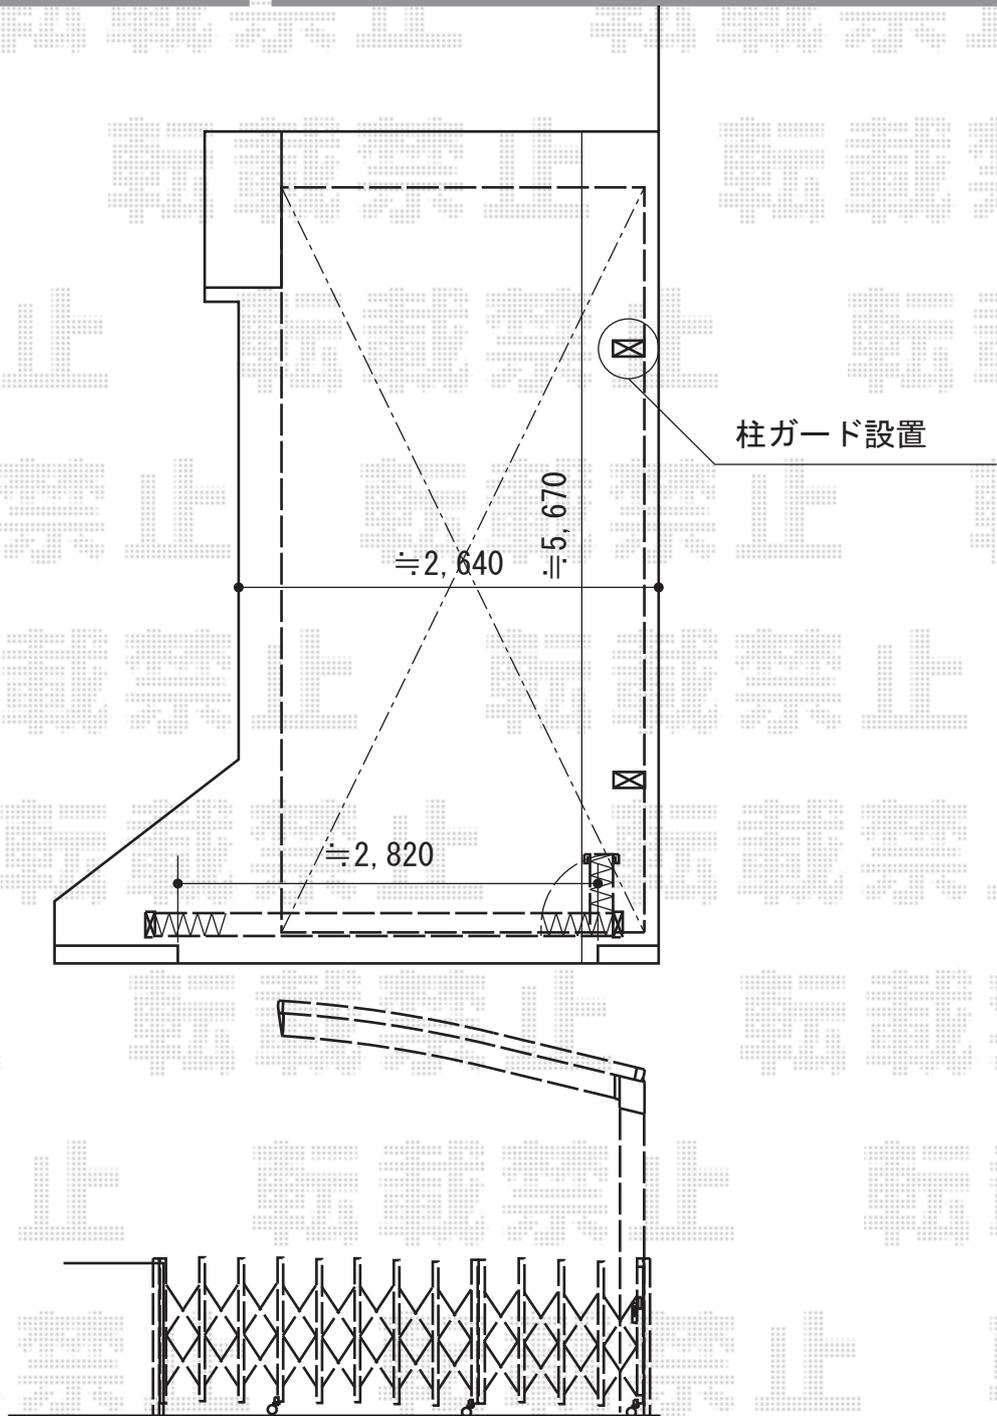

2016-2-319625

担当者

塚田