


フェンス 施工概略図

LIXIL (TOEX) ハイグリッドフェンスN1型 間仕切りタイプ
本体1枚 (W×H) = (2,000×1,000mm) × 8枚
【仮】スチール柱: T-10×9本
小口キャップ: ×1セット
色: ブラック

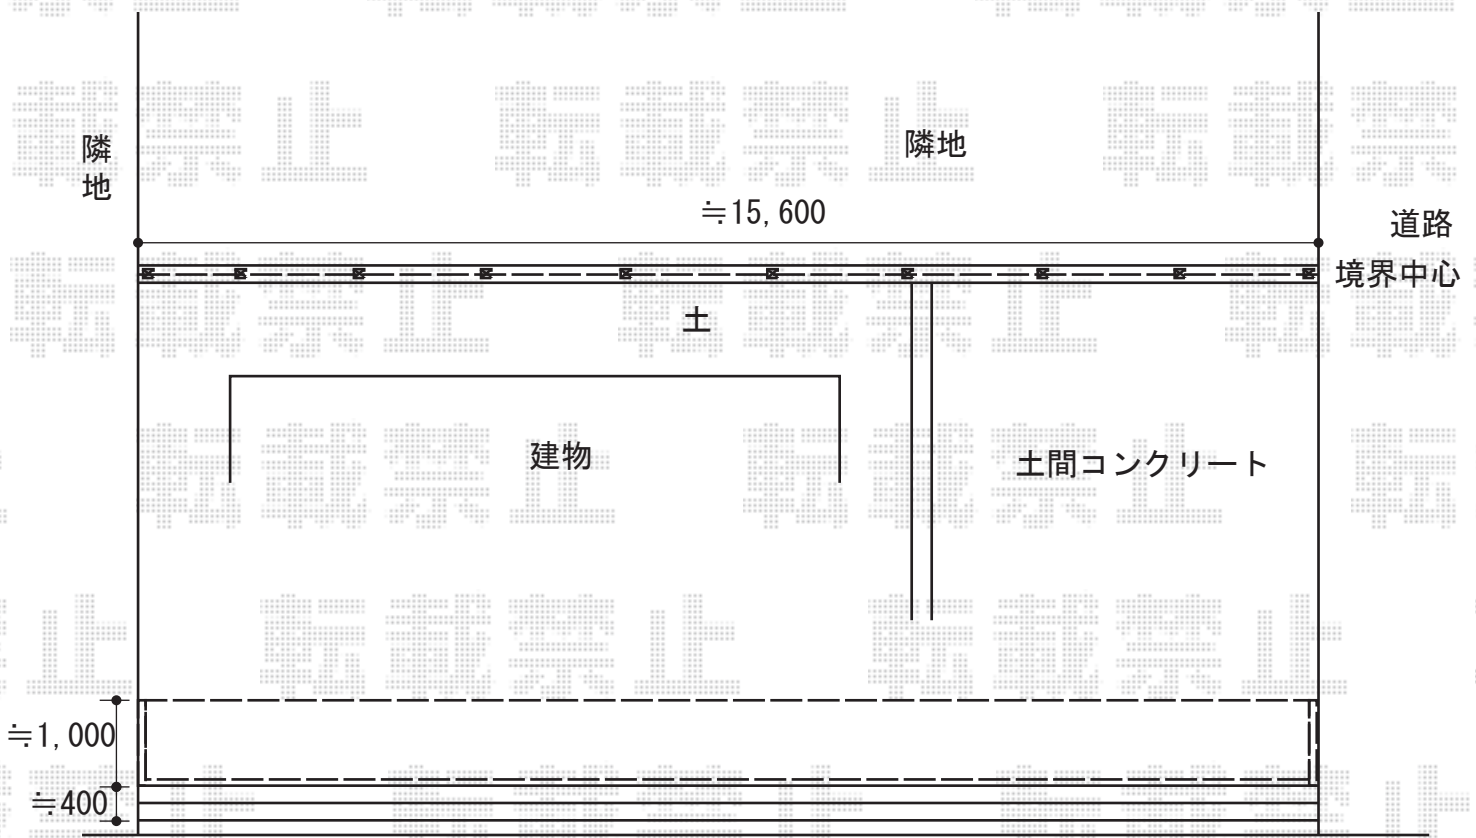

- ・ 既存ブロック解体撤去処分(1段残します)
- ・ 新規ブロックCB120×2段積み*一部3段
- ・ メッシュフェンスT-10設置

≒600

2016-2-319849	担当者	竹中
---------------	-----	----