


カーポート 施工概略図

Value Select プレシオサポート 積雪～20cm対応
幅= 2,700mm
奥行= 5,052mm
色： ノープルステン
屋根材： ポリカーボネート（スカイブルー）
柱仕様： 標準柱仕様（有効高 約1,800mm）

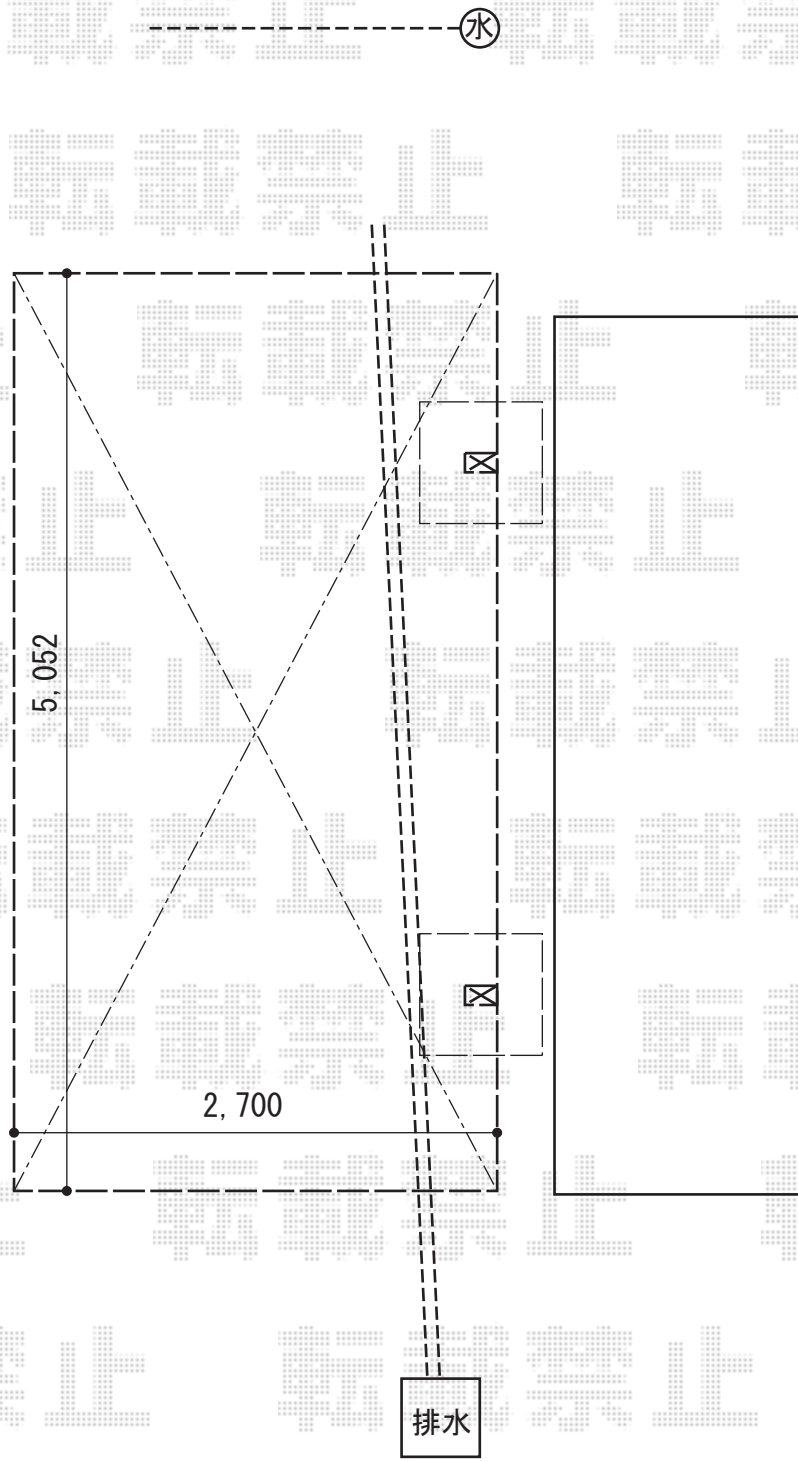

2016-2-319950

担当者

塚田