


カーポート工事 施工概略図

Value Select プレシオサポート 積雪~20cm対応
幅= 2,400mm
奥行= 5,052mm
色 : グレースブラウン
屋根材 : ポリカーボネート (ガラスマット)
柱仕様 : ハイーフ柱仕様 (有効高 約2,250mm)

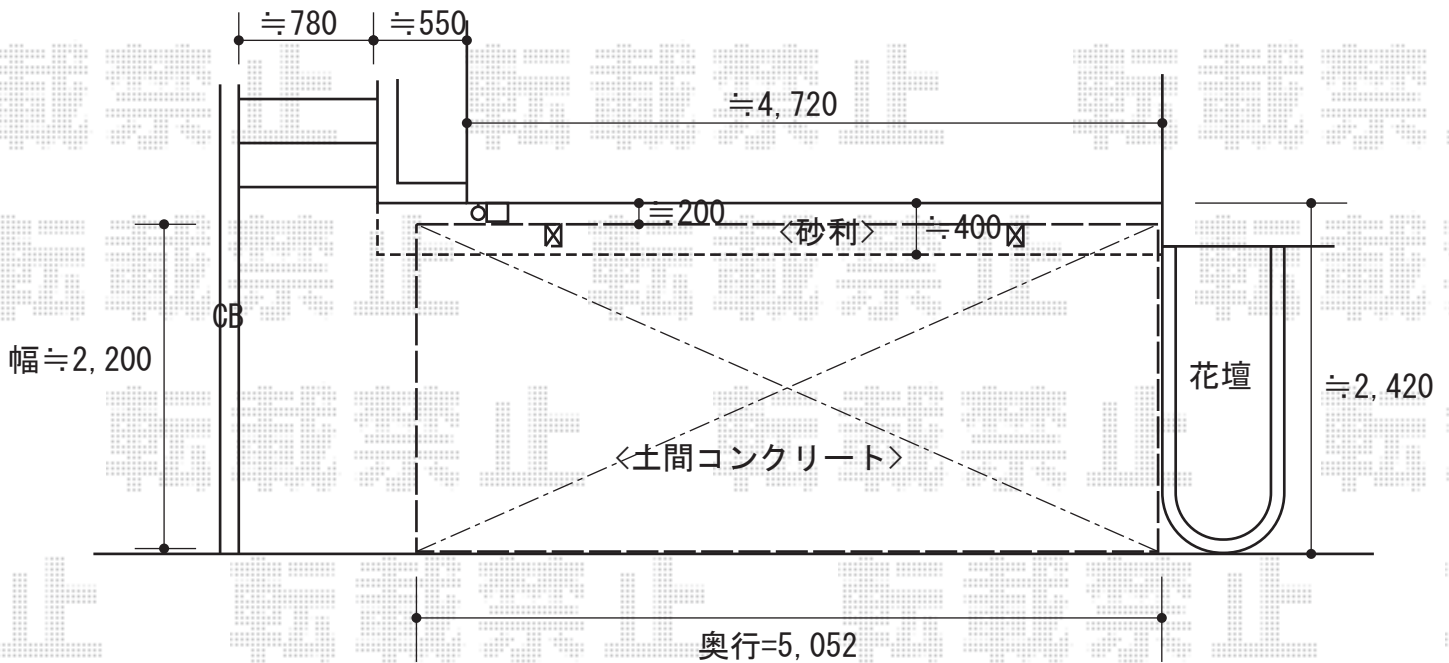

2016-2-320155

担当者

伊野