


カーポート 施工概略図

LIXIL ネスカR (ラウンドスタイル) 積雪~20cm対応
 幅= 2,701mm
 奥行= 4,980mm
 色: ブラック
 屋根材: ガリレポリカ (クリアマット・すりガラス調)
 柱仕様: ロング柱25仕様 (有効高 約2,500mm)

※納まりはイメージです

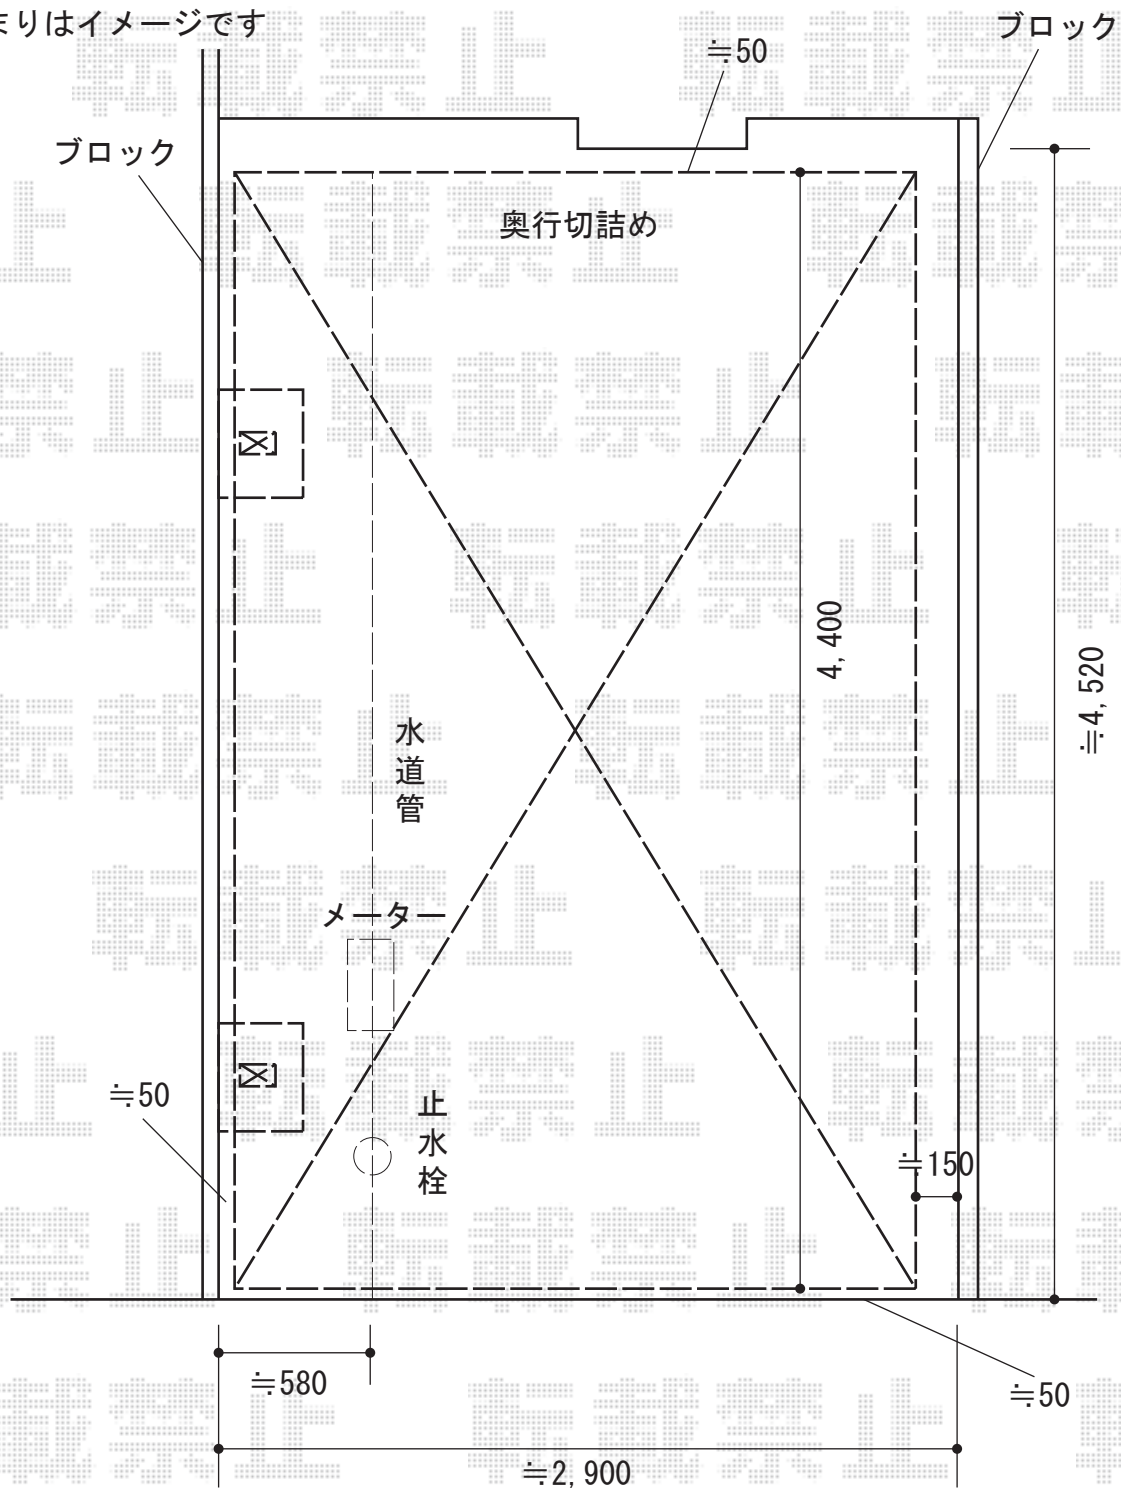

2016-2-320165

担当者

酒井