


カーポート 施工概略図

LIXIL ネスカRミニ (ラウンドスタイル) 積雪~20cm対応
幅= 2,101mm
奥行= 4,980mm
色: シャイングレー
屋根材: ポリカーボネート (クリアブラウン)
柱仕様: 標準柱仕様 (有効高 約1,900mm)

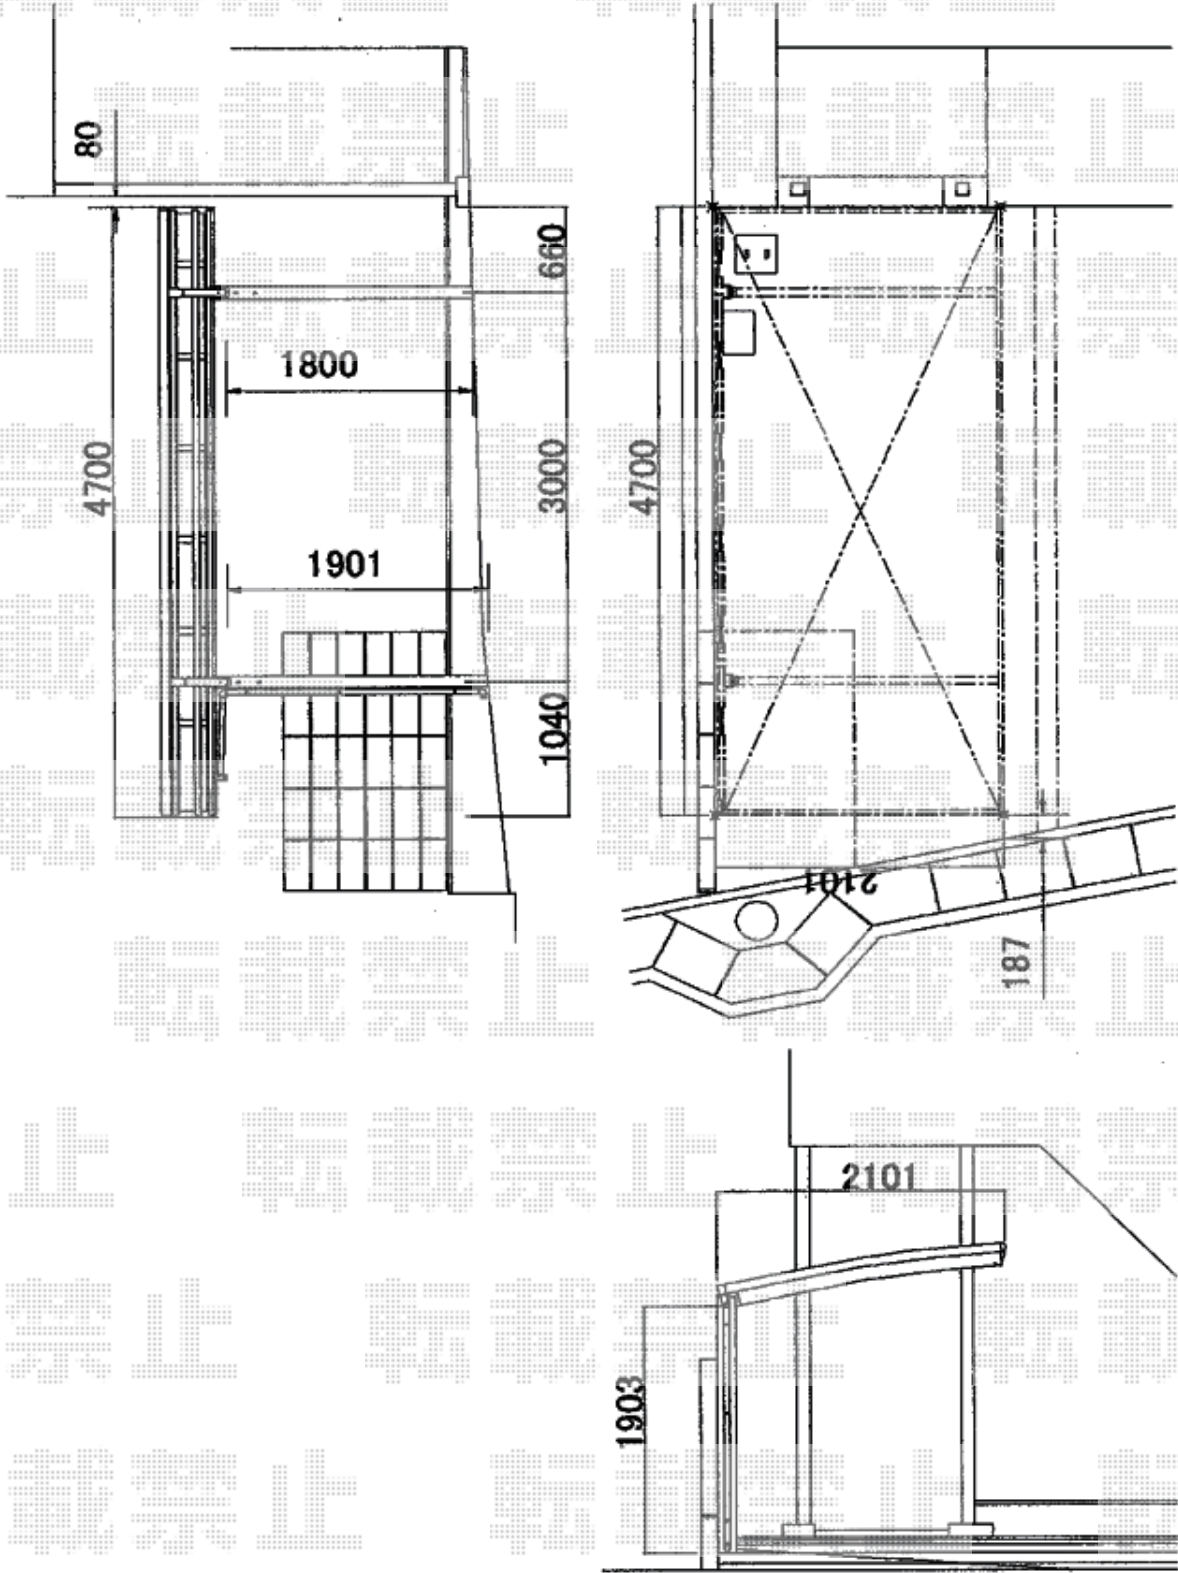

2016-2-320221

担当者

邑智