

カーポート工事 施工概略図

LIXIL ネスカR (ラウンドスタイル) 積雪~20cm対応


幅= 2,701mm

奥行= 4,980mm

色: ブラック

屋根材: 熱線吸収ポリカーボネート (ブルーマットS・すりガラス調)

柱仕様: ロング柱25仕様 (有効高 約2,500mm)

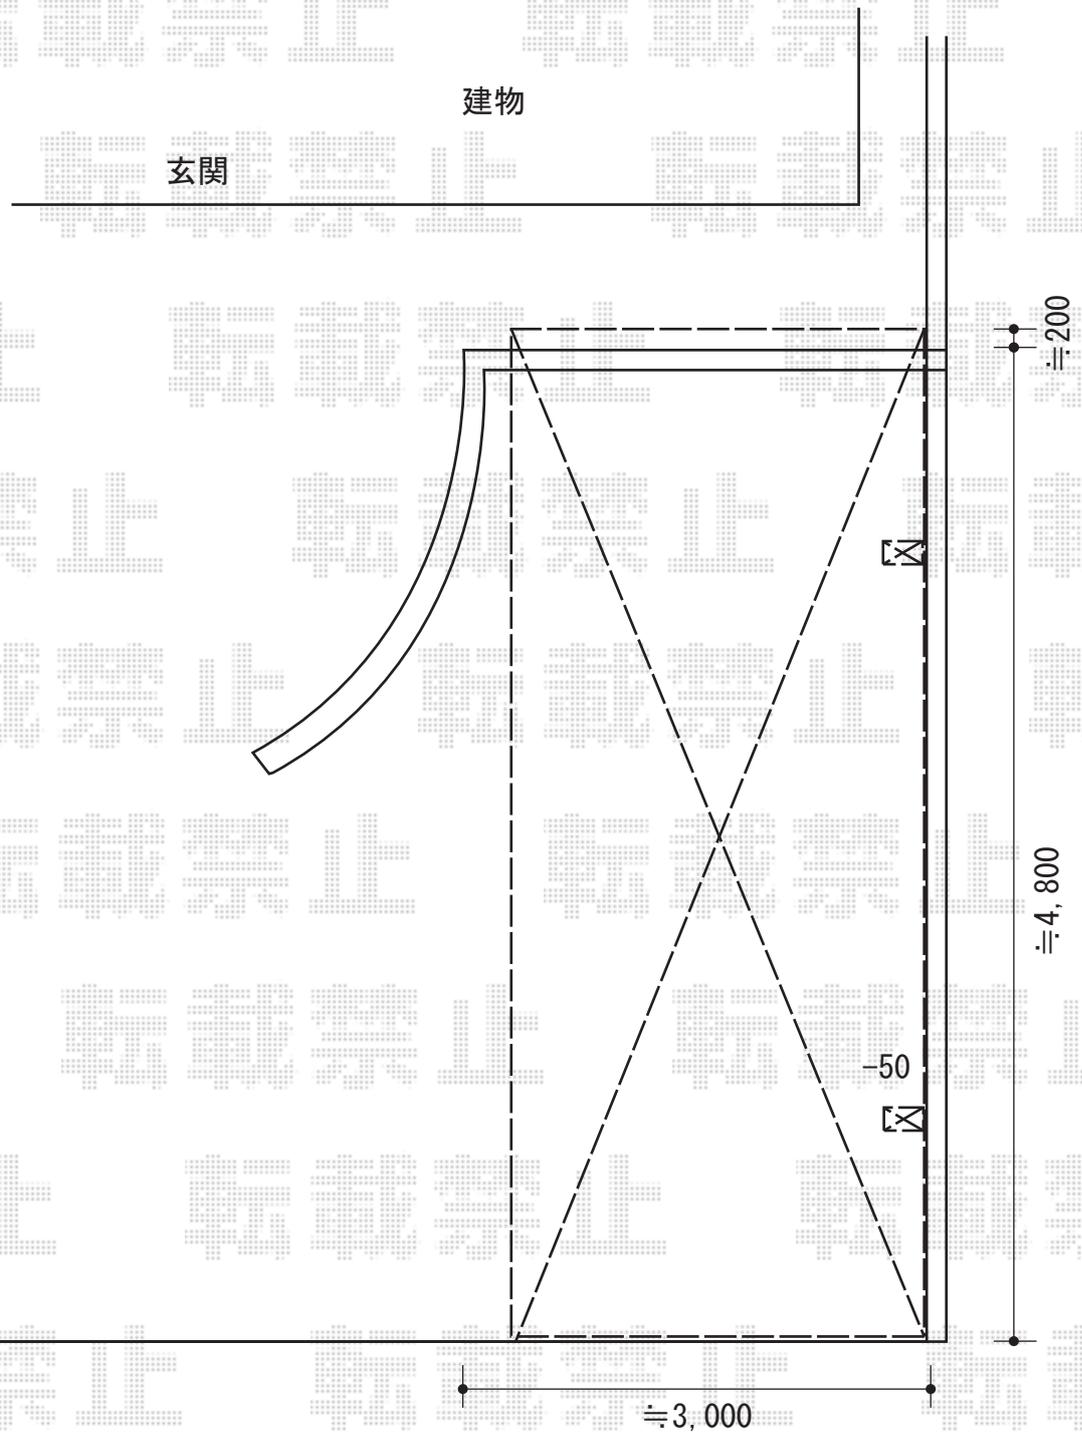

2016-2-320230

担当者

松本